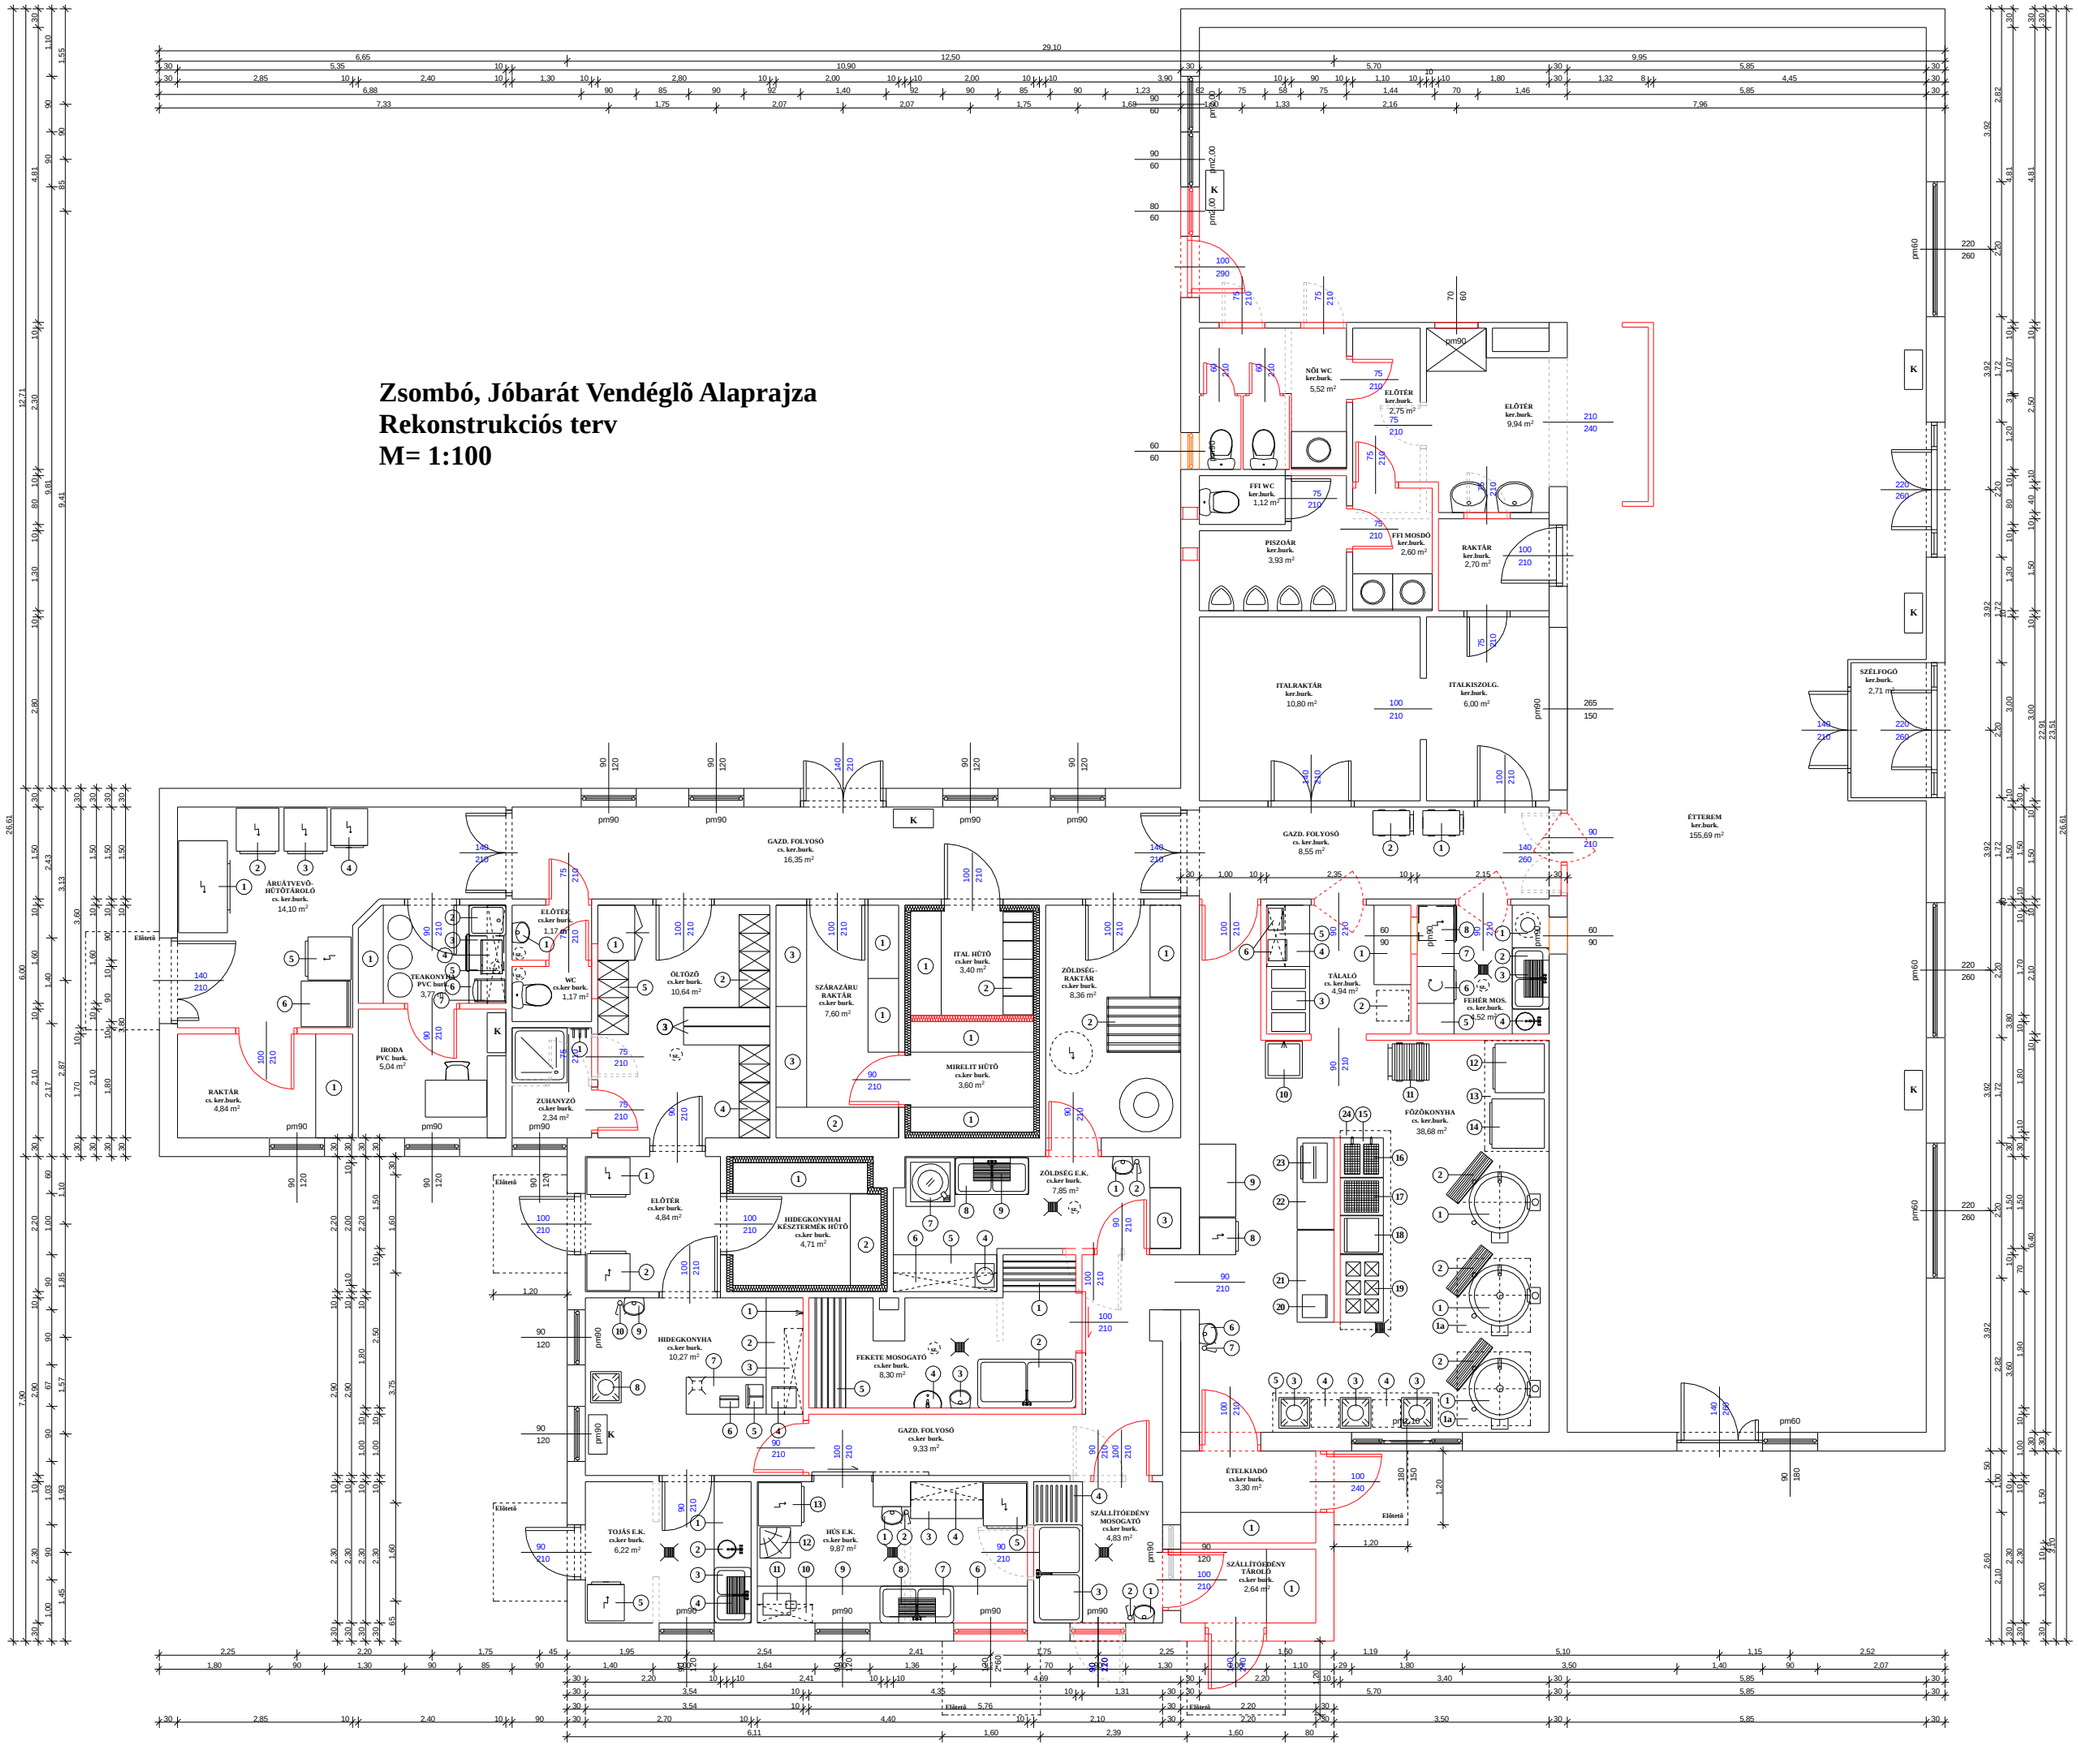Zsombó, Jóbarát Vendéglõ Alaprajza
Rekonstrukciós terv
M= 1:100