


LÉPCSŐHÁZ FÜGGŐLEGES METSZETE

ARS MEDICA LÉZERKLINIKA

Budapest, V. Petőfi Sándor utca 3.

RÉSZLET RAJZOK, FOTÓK - LÉPCSŐHÁZ

Pro Architectura pályázat 2016.

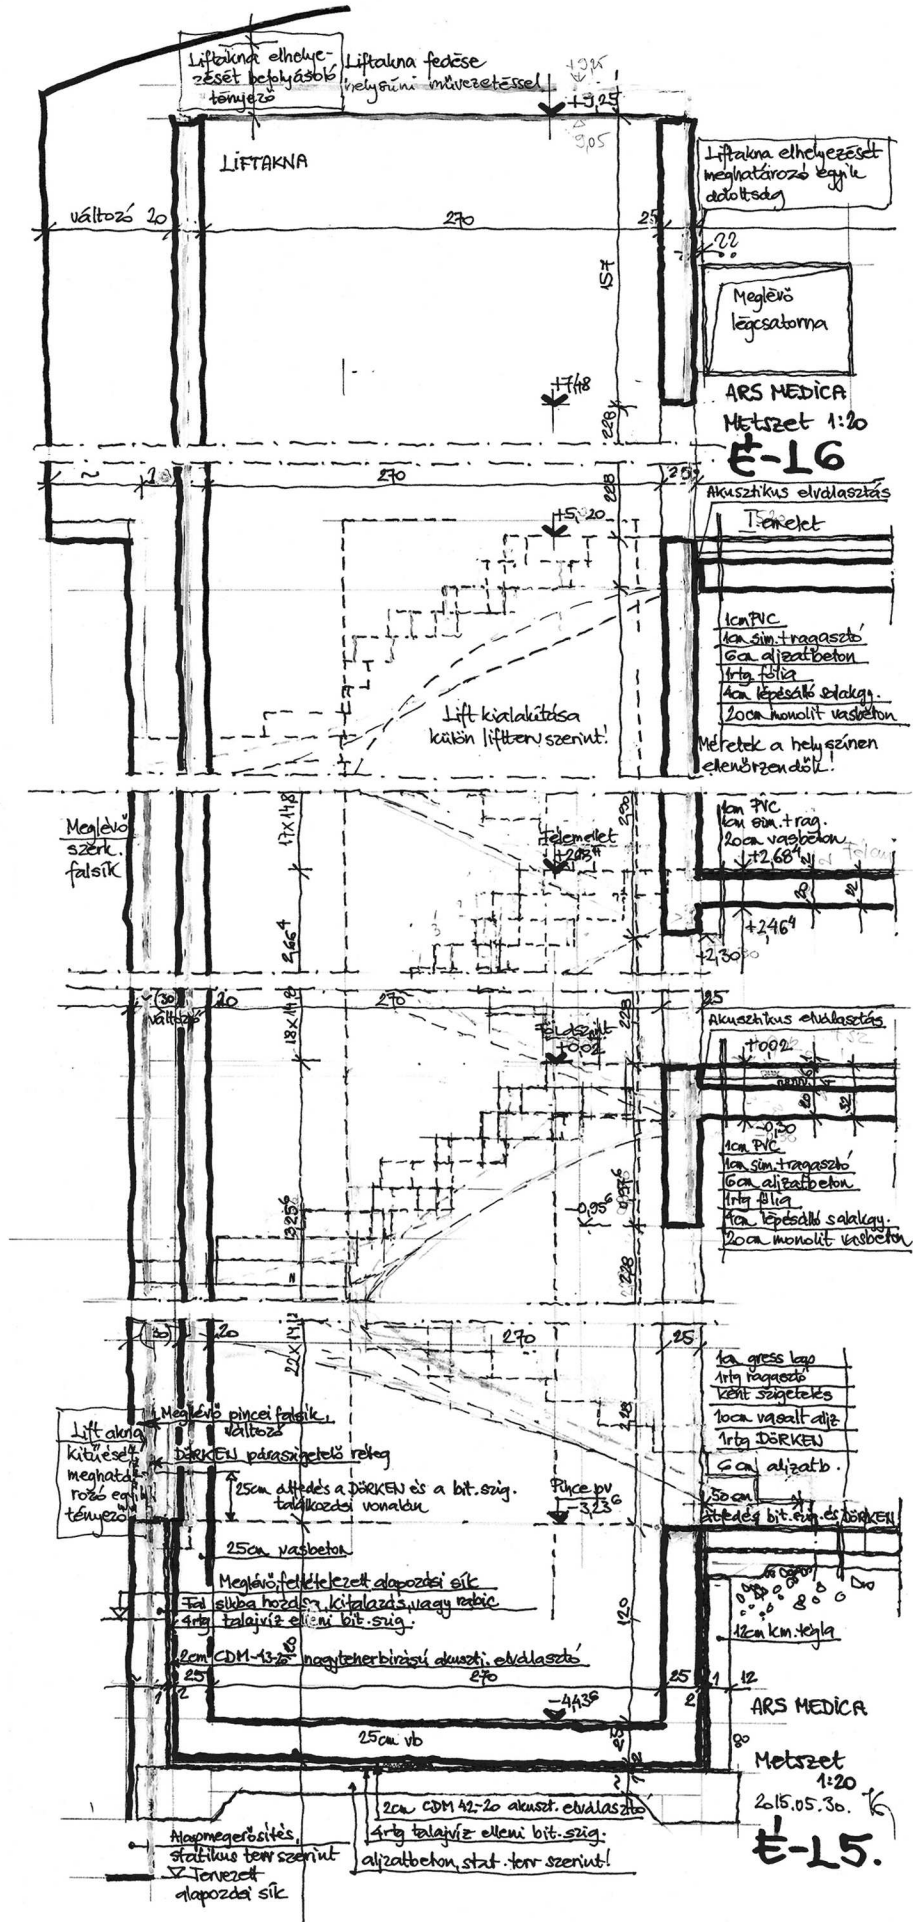

fotó: Nagy Balázs





fotó: Nagy Balázs



Fotó: Nagy Balázs

LÉPCSŐHÁZ FÖLDSZINTI ALAPRAJZA

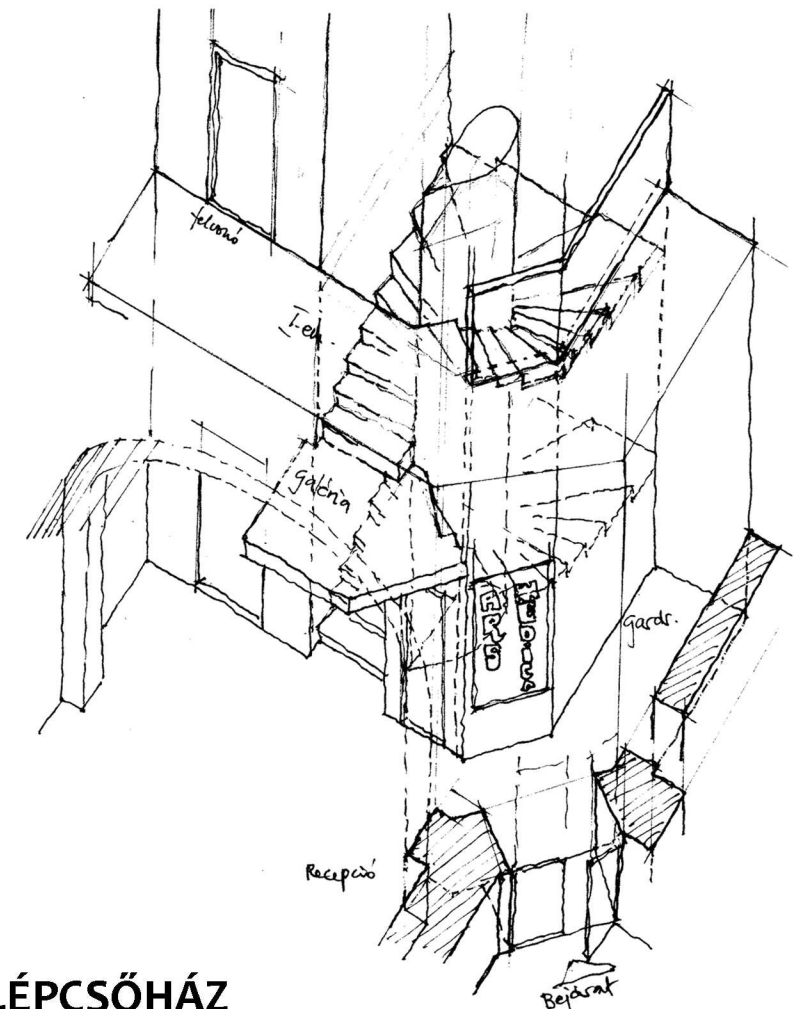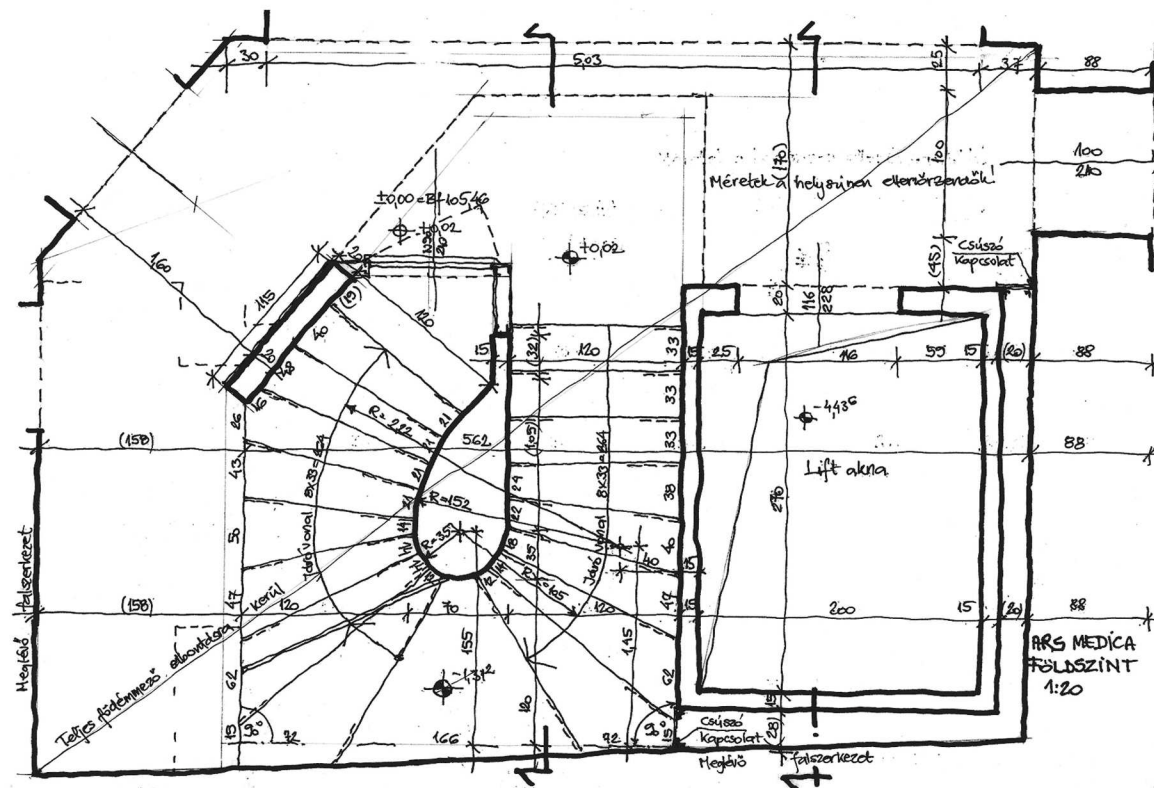

LÉPCSŐHÁZ AXONOMETRIKUS RAJZA