


ERÍTÉS BELSŐ NÉZETE M=1:100

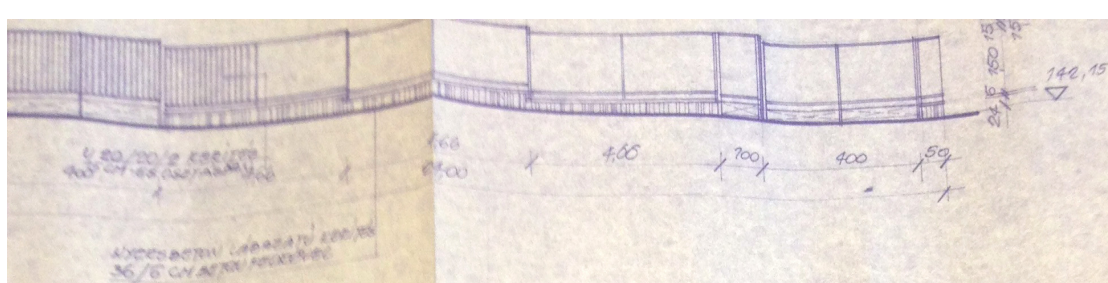

MÉHÉNYI
TERVTÁR

52783/3/75

Kötőanyag

Állomány

Budapest, 1975.09.13

Uliugai



1001-16319 sz. határozatban (ügyiratban,
foglalt ki a köztársasági elnök a közlekedés-
ügyi szempontból jóváhagyom.

Budapest, 1975. VII. hó. 8. n



Dr. Szabados S.

Budapest
Főváros
Levéltára
Látogatójegy száma: 1576/14

Jel	Db	Megnevezés	Méret v. rajzsám	MSZ	Anyag	Súly
ÚT- VASÚTTERVEZŐ VÁLLALAT VI iroda UVATERV Budapest V Vigadó tér 1 Telefon 186-990 Telex 22-5265 É-3 osztály						
Megbízó IKV.						1975 IV hó
Tárgy XII. ÉS I. KERÜLETI IKV. BP XII. KER. JAGELLÓ ÚT 24.						Tervszám 39529/É-3
						Rajzsám 1
Részművelet HELYSZINRAJZ						Méretarány 1:200, 1:100 kg Rajzméret 0,70 m ²
Tervező	Szerkesztő	Rajzoló	Ellenőr	Ir. tervező	Össz. tervező	
BÁNKI	HORVÁTH	MARGIT			KELENYI	