


emeleti alaprajz m= 1:50

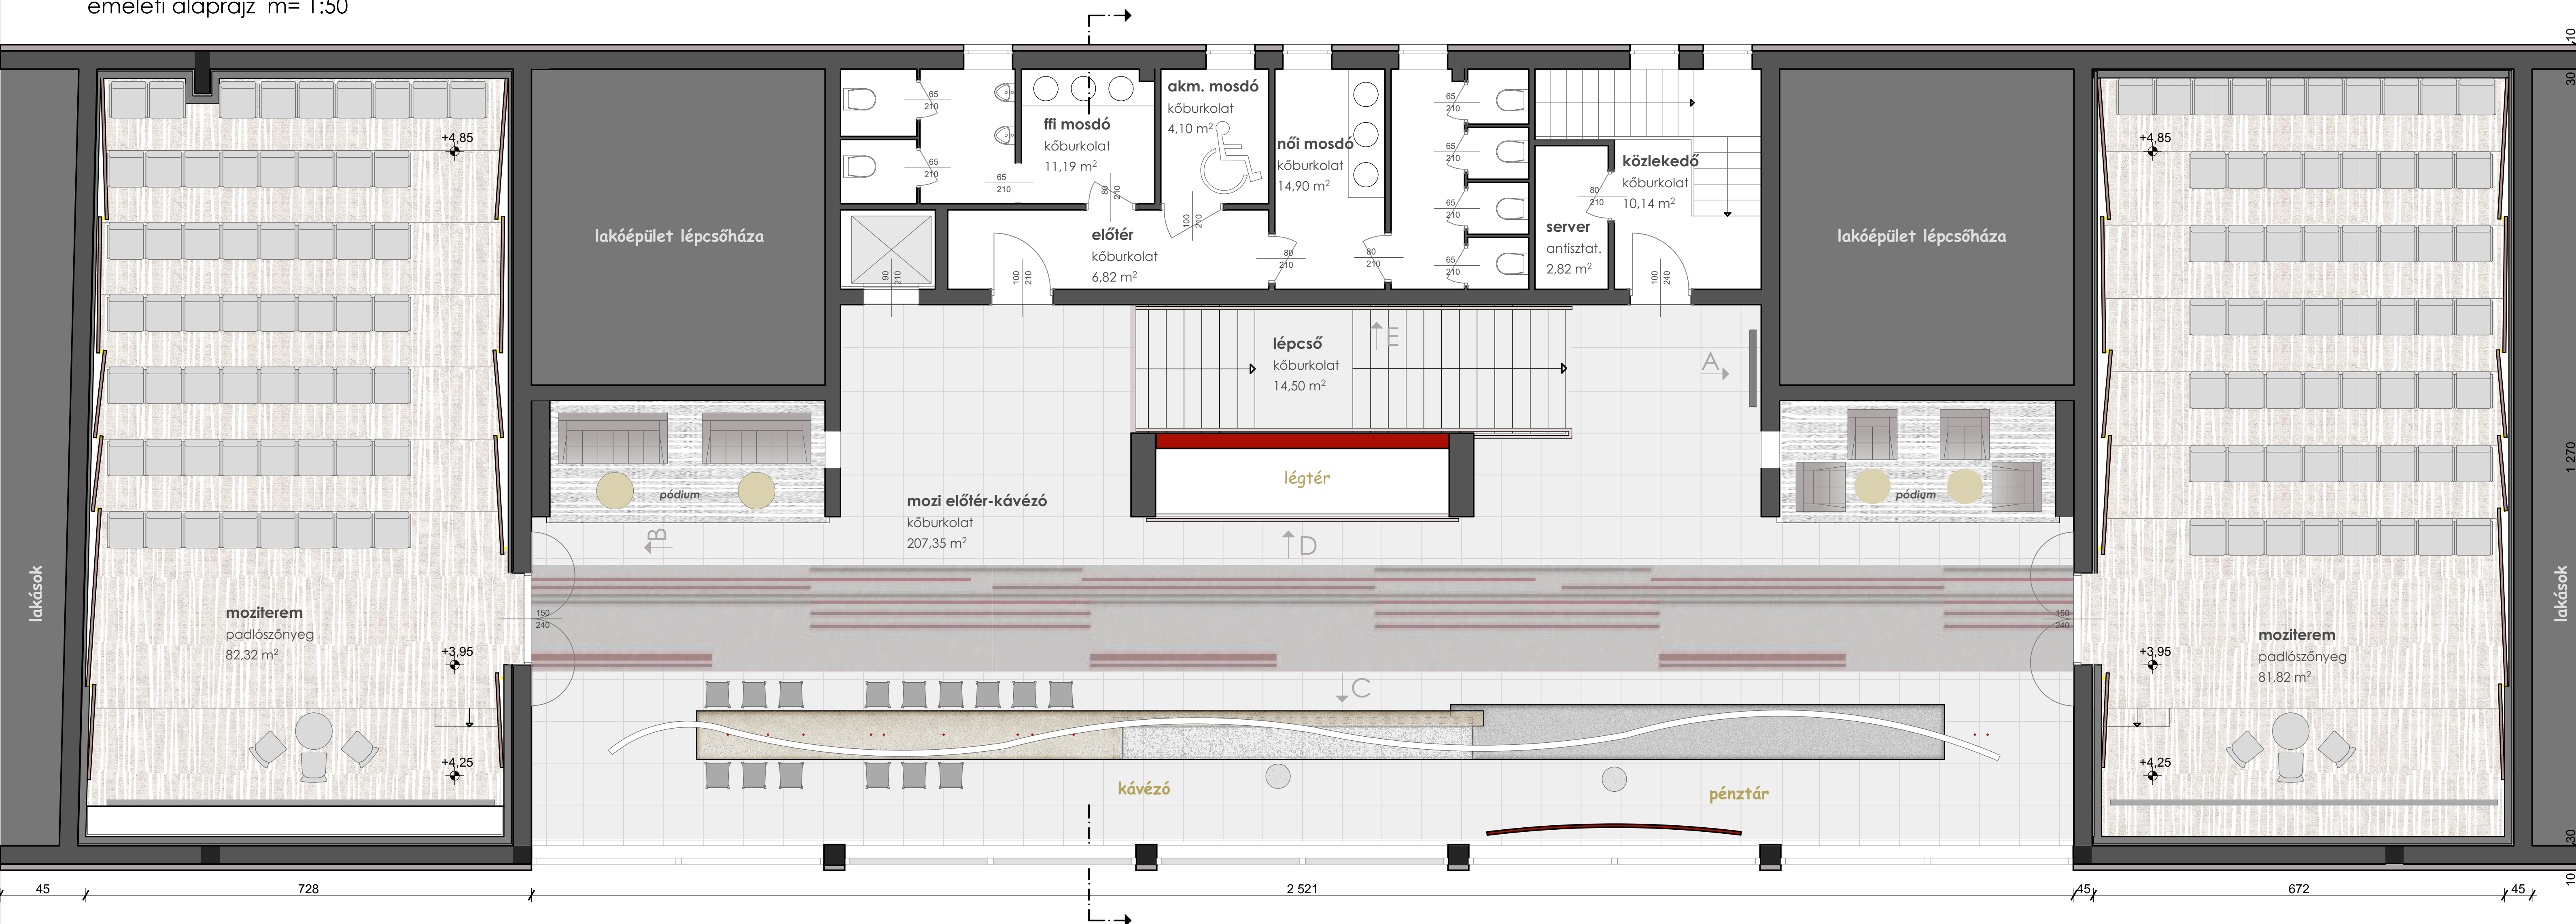


tervezési koncepció

A földszintet és az emeletet az egykarú **lépcső és a 2 szinten végigfutó kivettítő** köti össze.

Az emeleti előcsarnok egybefüggő tér, mely kisebb térelemekre és különböző funkciókra tagolódik.

A lépcsőn felérve a tér a 2 mozi terem közé szerveződik. A hosszanti tengelyben **"piros szőnyeg"** jelenik meg, mely a mozi tradícióira utal. A tengelyt hangsúlyozza az álmennyezet és a világítás is. Az üvegfelület előtt **végighúzódozó pult** is a hossz tengelyt erősíti, a fiatalok lendületéhez, temperamentumához alkalmazkodik. Itt helyezkedik el a **pénztár**, melyet kiemel a mögötte álló a piros üvegfal elem. A **bárpult** a fiatalok találkahelye lehet, a függesztett fa pultot körbevehetik, közösségi programok szerveződhetnek mellette, körülötte.


Az előcsarnokhoz kapcsolódik, mégis kissé különválik a 3 oldalról zárt, megemelt térrész. Barátságos, bensőséges hangulatot szeretnék itt teremteni a puha felületekkel, a kényelmes ülőbútorokkal, a csökkentett belmagassággal.

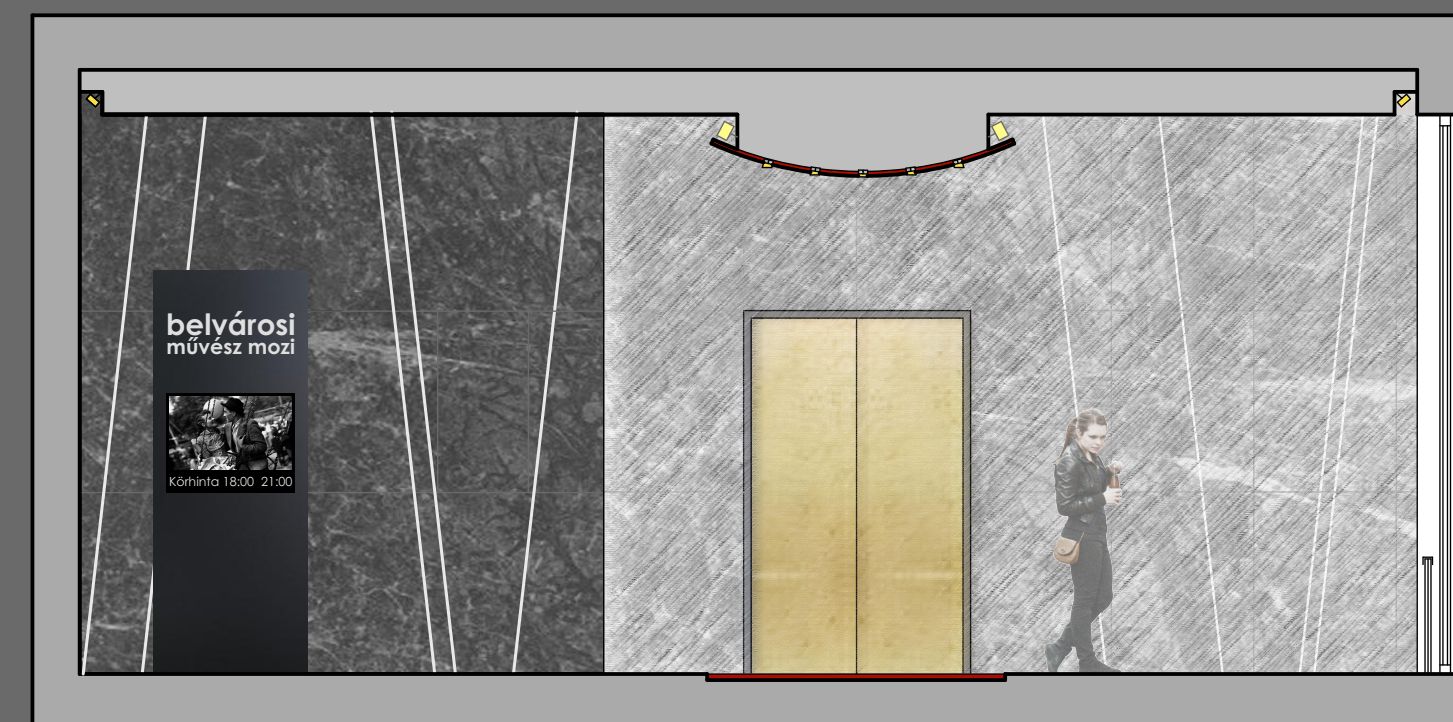


falnézet A m= 1:50




falnézet B m= 1:50

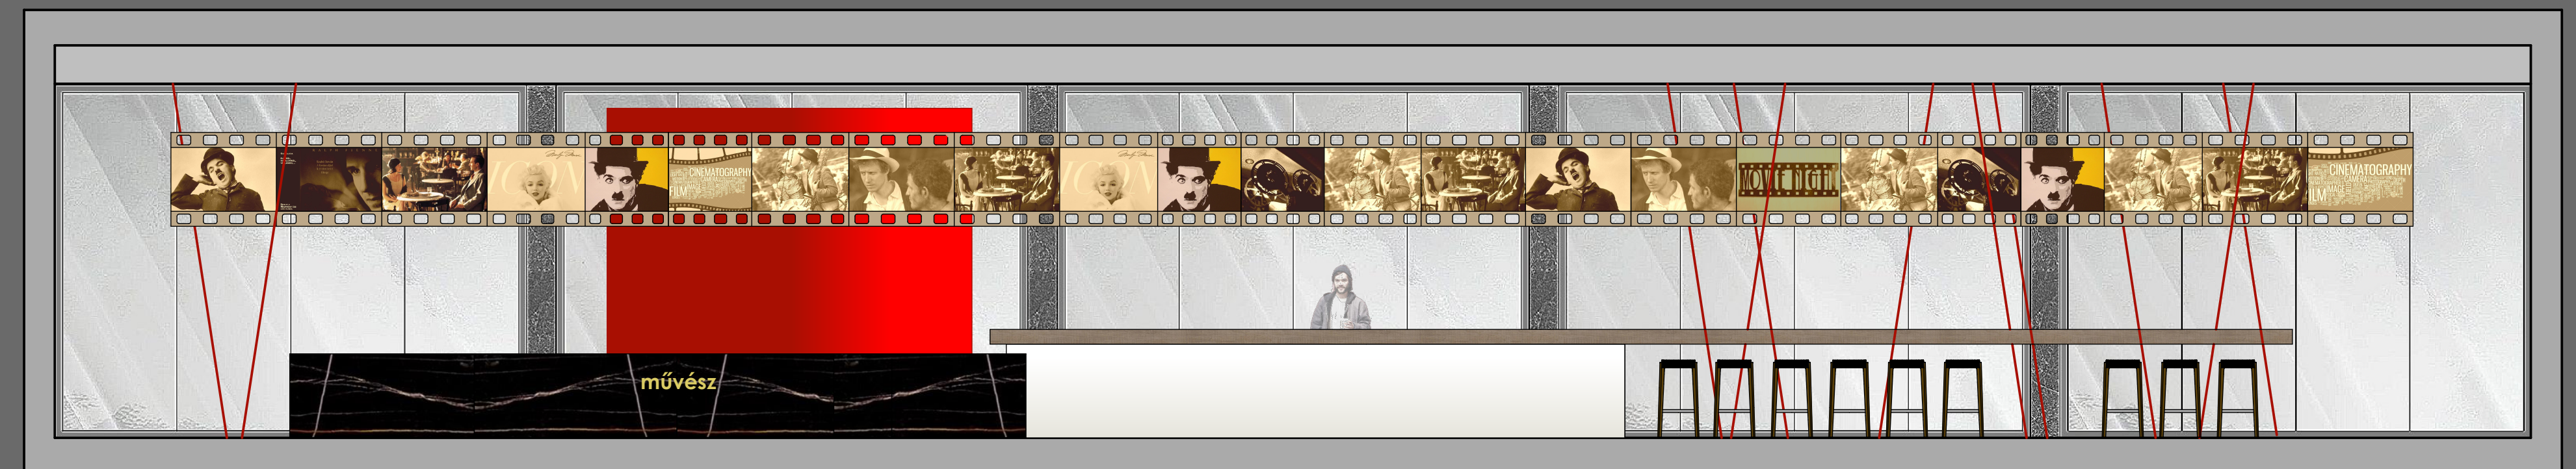

falnézet C m= 1:50

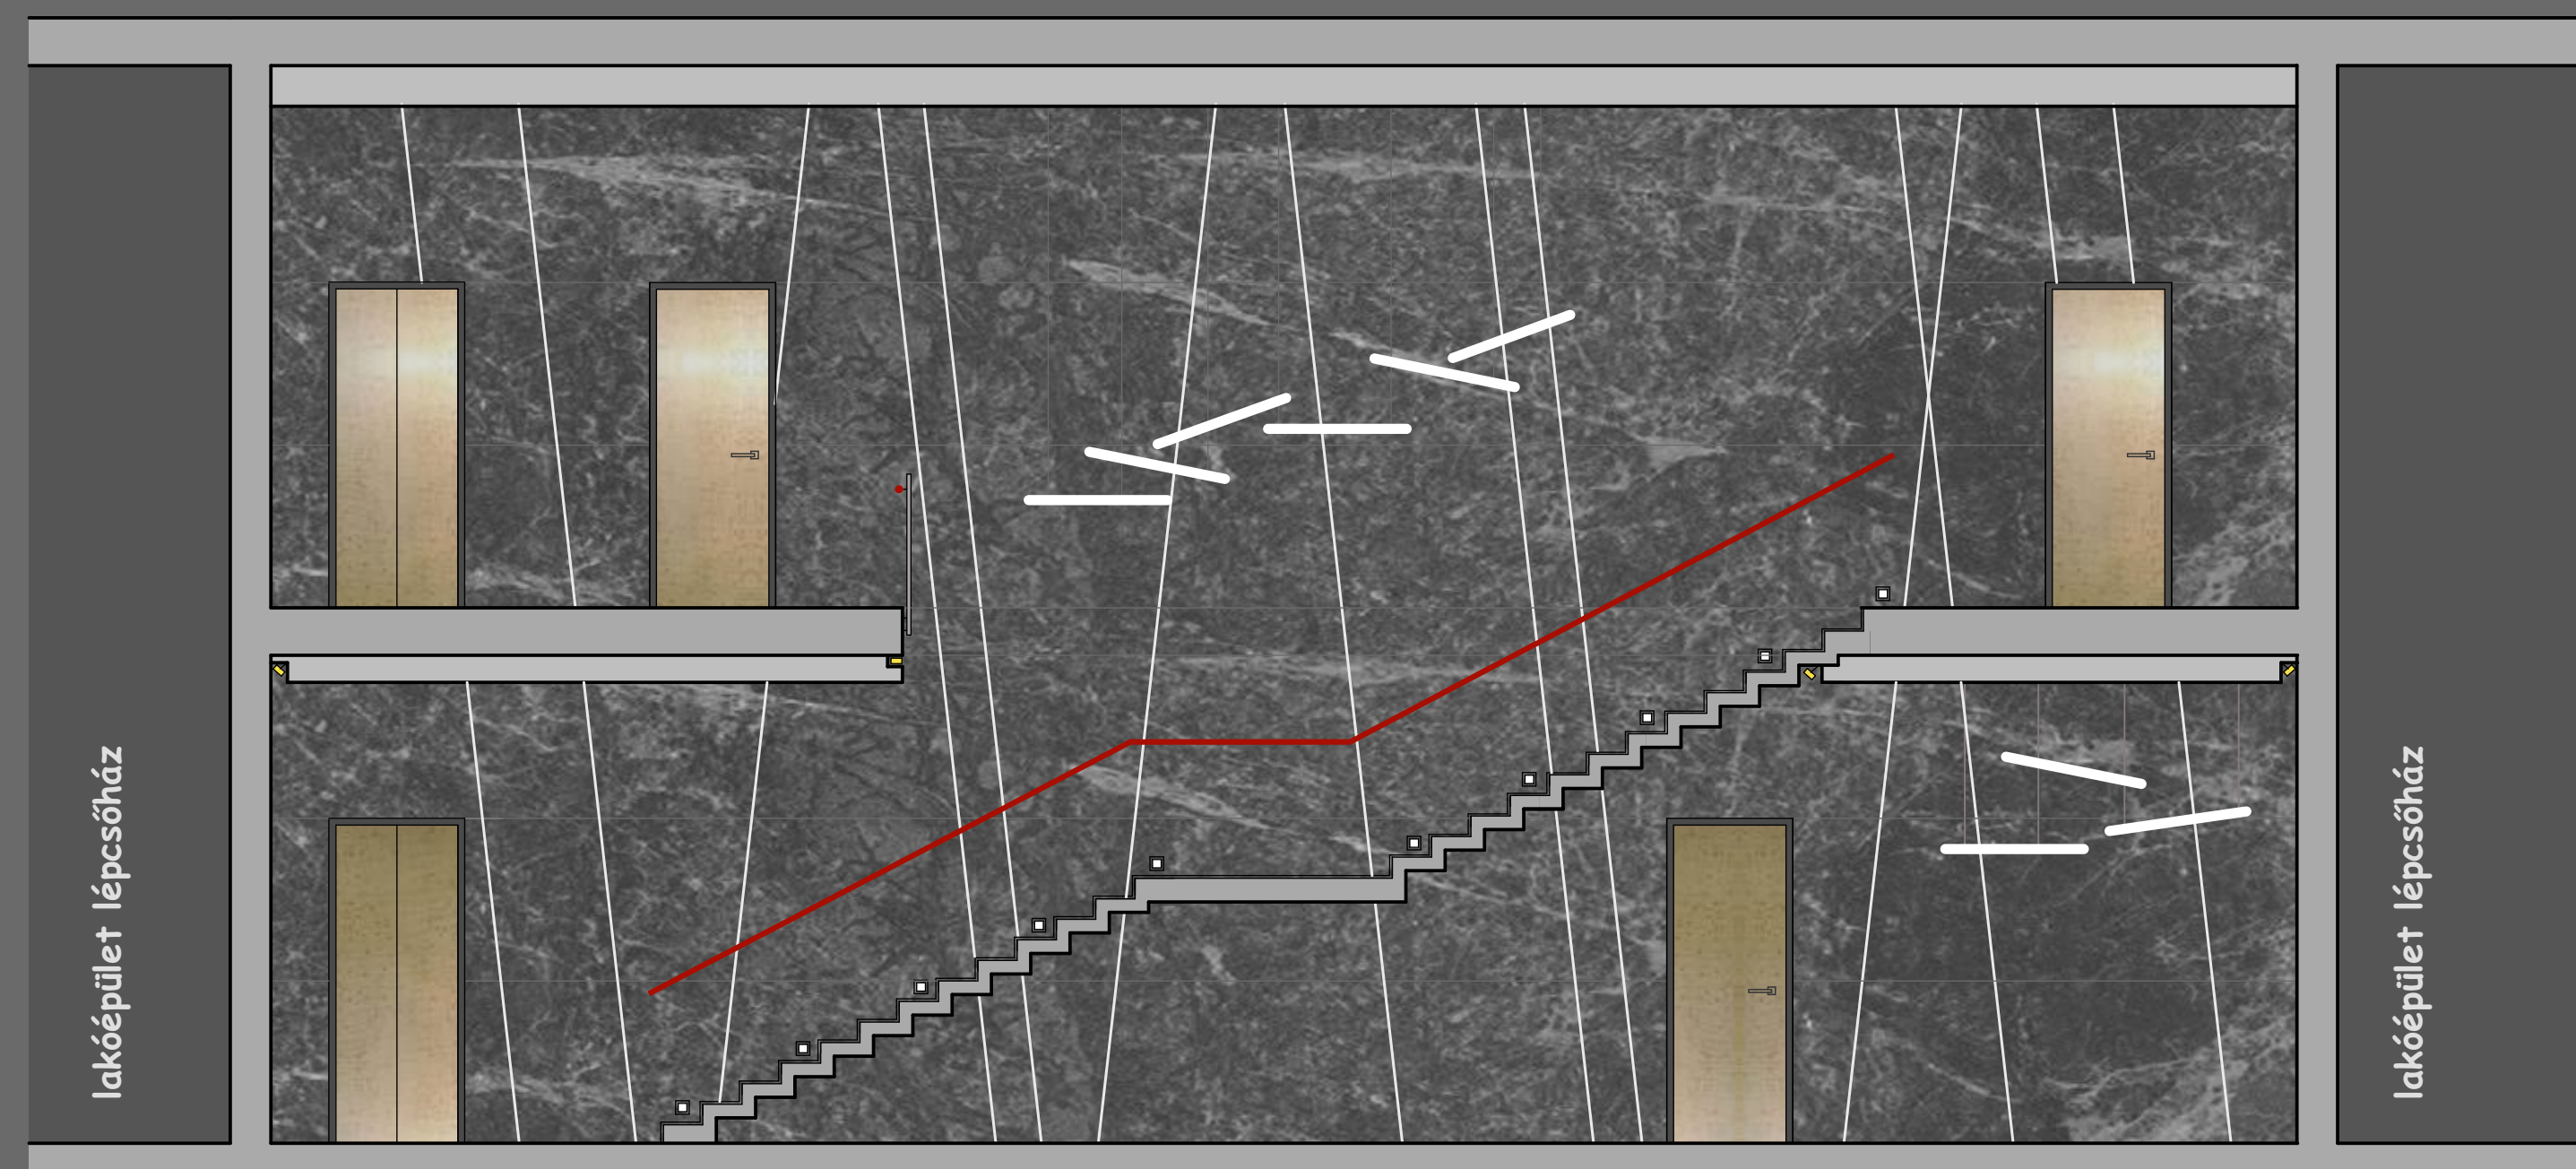

falnézet E m= 1:50

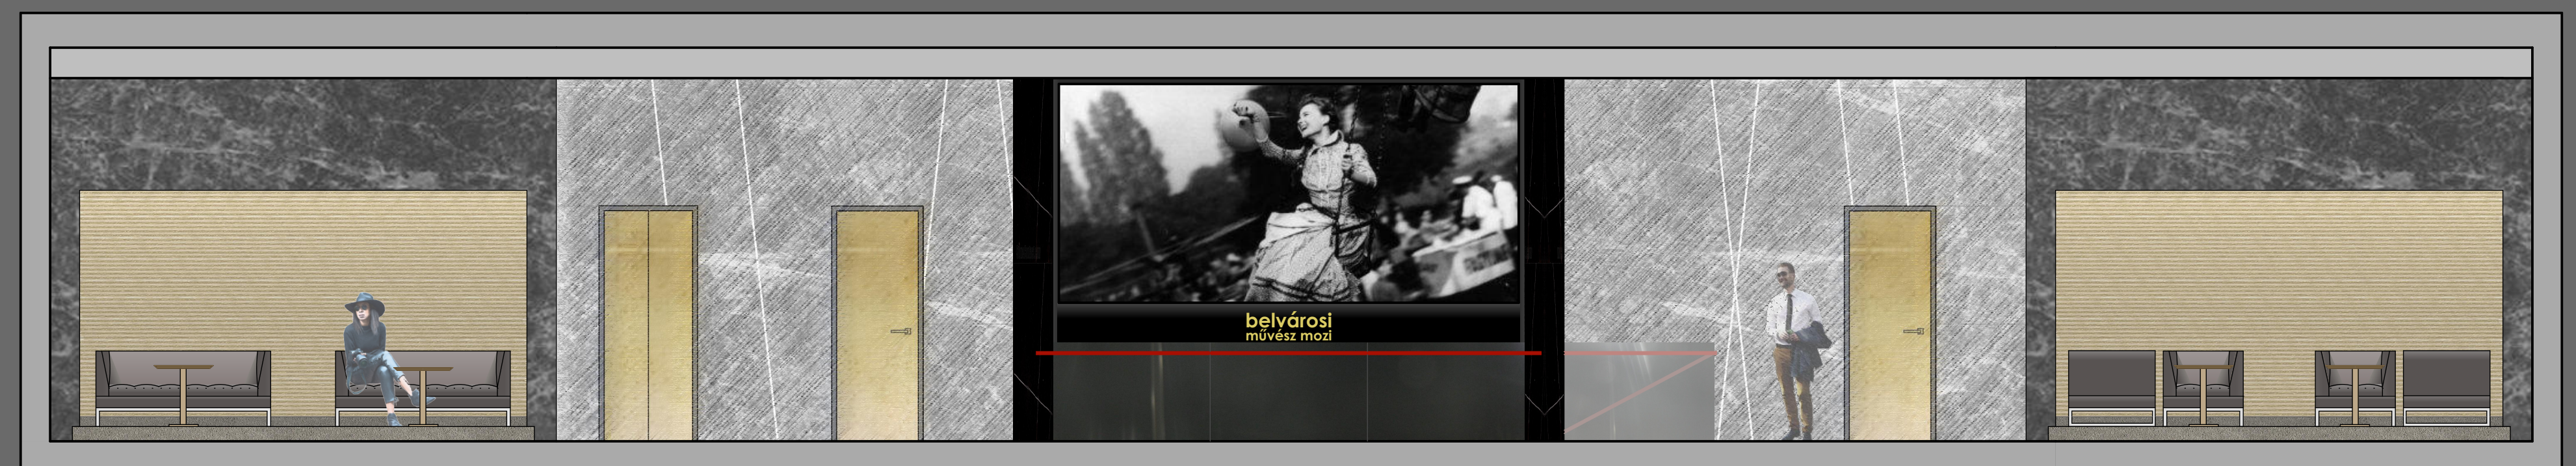

falnézet D m= 1:50