Meglévő IV.emeleti Alaprajz M1:100

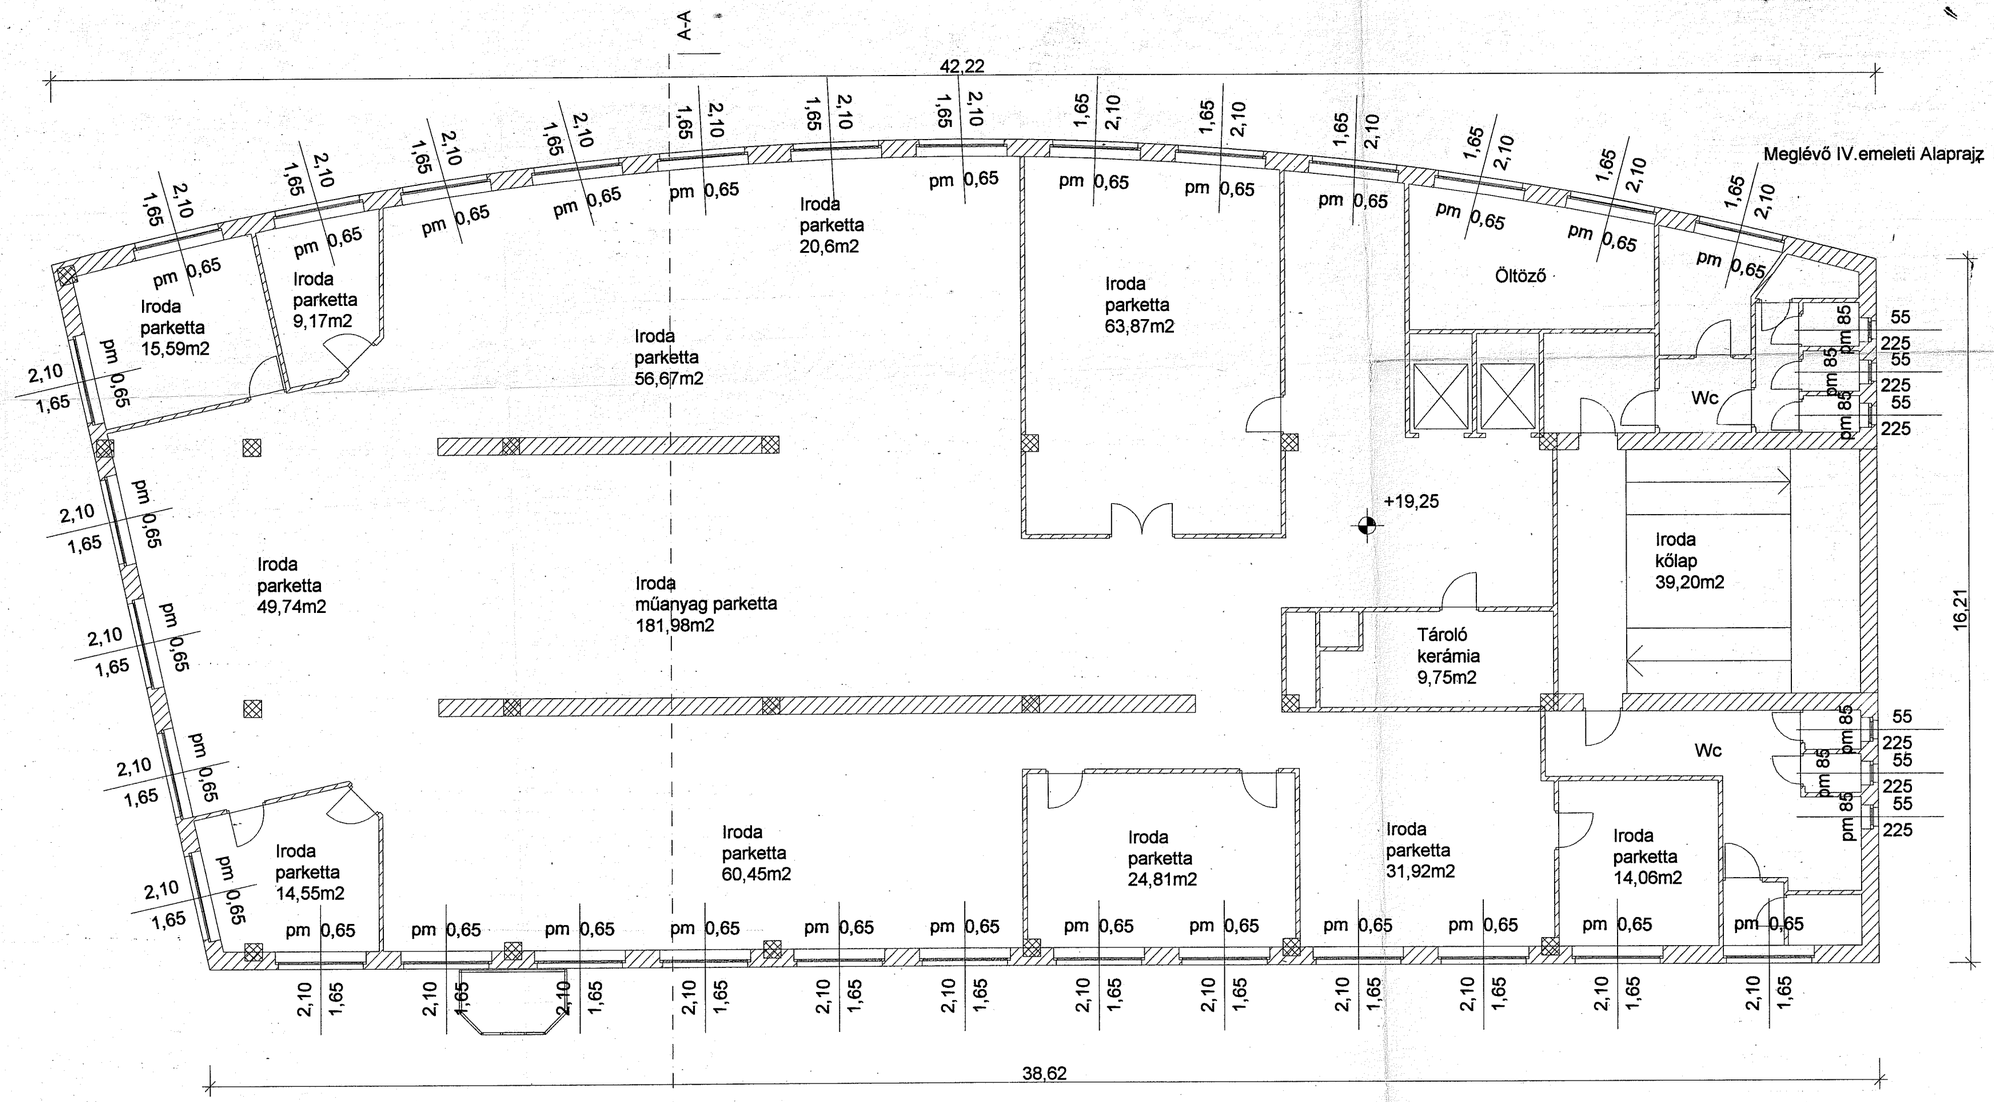

EPI-CENTER
Építőipari Tervező, Kivitelező,
Kereskedelmi és Szolgáltató KFT.
1182 Budapest, Dráva u. 20.
Adószám: 12360655-2-43
BB Rt.: 10103881-63346300-00000007

EPI-CENTER Kft. 1182 Budapest, Dráva u. 20. Tel./Fax.:(36-1) 291-5420		RAJZSZÁM: E-7
	MEGRENDELŐ: TAURUS Gumiipari RT. 1087 Bp.Kerepesi út 17.	MUNKASZÁM: 2002/012
CAD MUNKATÁRS: Kalmár Róbert TÁRSTERV.:	MEGNEVEZÉS: A 1087. Budapest Kerepesi út 17. szám alatt lévő ingatlanon álló Vezérigazgatói épület homlokzat felújításának építési engedélyezési terve.	TERVFAJTA: építési engedélyezési terv
FEL.TERV.: EPERJESI IMRE	TÁRGY: IV.emeleti Alaprajz	LÉPTÉK: M 1:100 TERÜLET:
ENG.SZÁMA: 01-2681	ELLENŐR: EGYEZTETÉS:	DÁTUM: 2002.04.04.

VEGYES-IRATOK-019
0392