




VEGYES-IRATOK-034

00000000000000000000000000000000


1546

Cordatic gumígyár
Budapest VIII Kerepesi út 17
2,3. Igazgatási épület metszet
M 1:200
Bp 1972 január

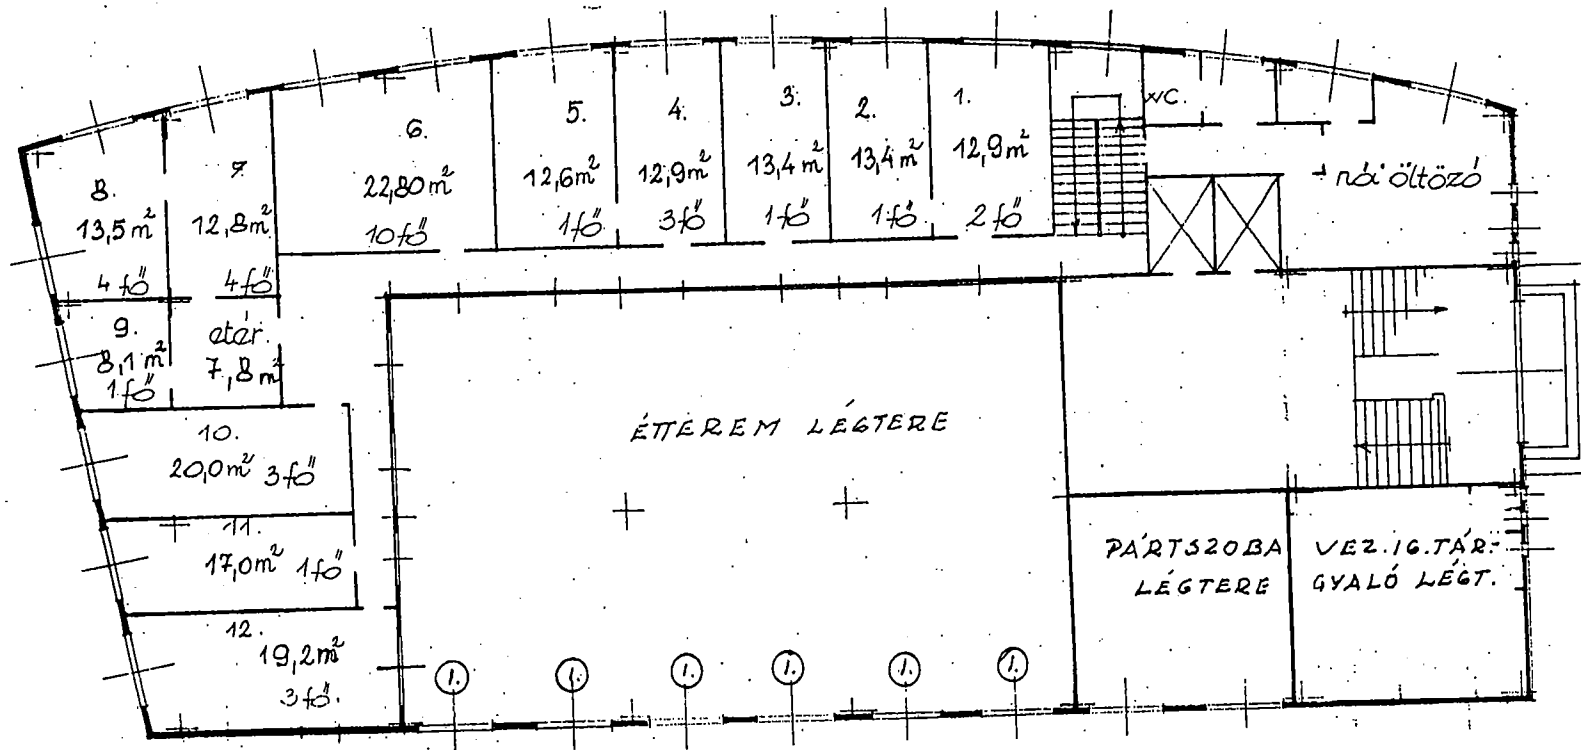



1. Szem. főoszt. vez. titk.
2. " " " "
3. Munkaügyi oszt. vez.
4. Szem. főoszt. vez. h. titk.
5. " " " "
6. Munkaügyi oszt.
7. Pénztár aszp.
8. " " " "
9. " " " "
10. Személyzeti oszt.
11. " " " vez.
12. Oktatás

TAURUS abrónccgyár
 Bpest, VIII. Kerepesi, út 17.
 2. Igazgatósági ép.
 M 1:200 mag. fsz.
 Bp. 1976. V.

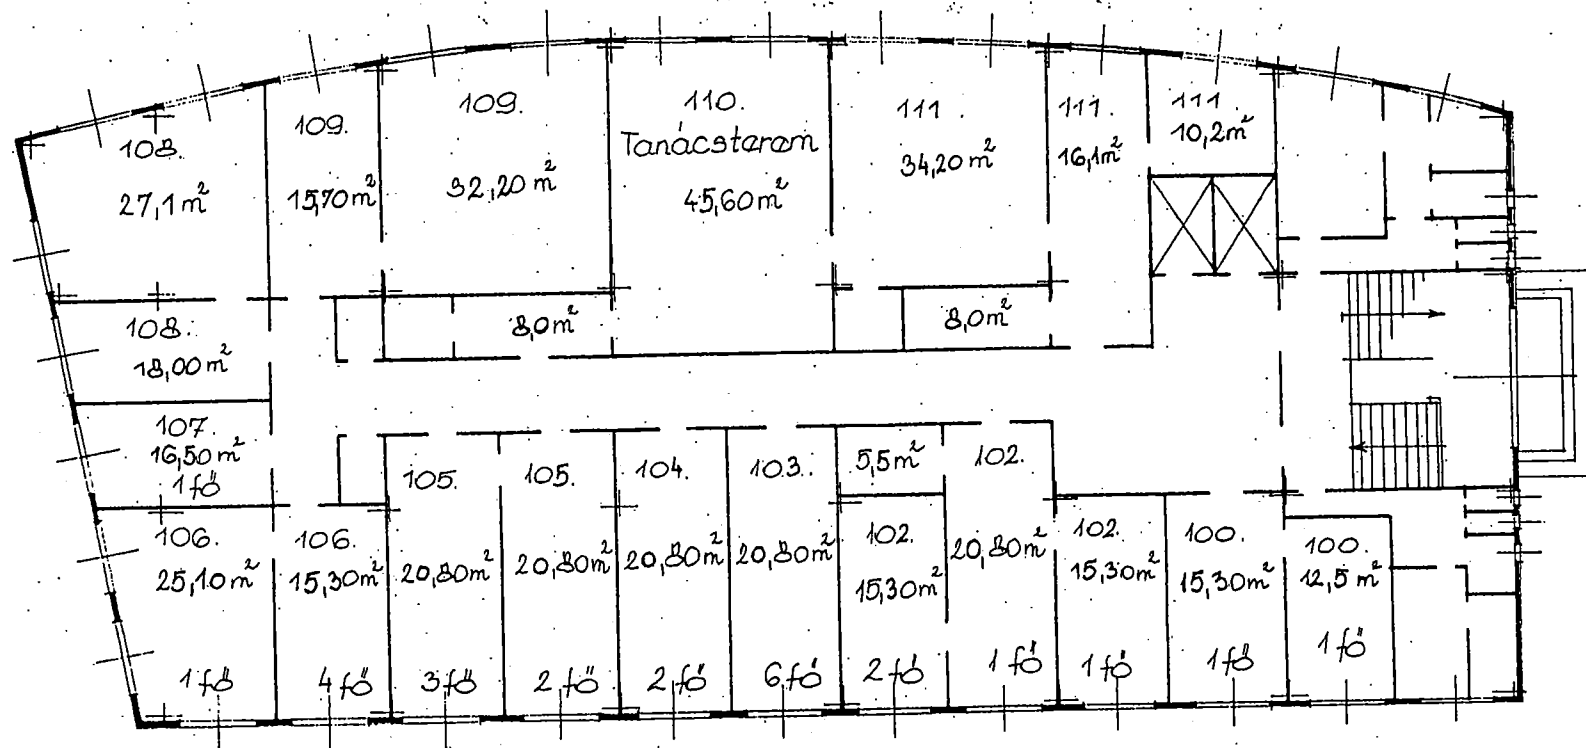



100. KISZ titkár és titkárság
 102. Párt titkár és titkárság
 103. Szakértők
 104. - " -
 105. Sz. B. titkár
 106. Gazd. vez. ig. h. és titkárság
 107. Tanácsadó
 108. B.G.I. vez. ig. h. és titkárság
 109. Műszaki vez. ig. h. és titkárság
 110. Tanácssterem
 111. Vez. ig. és titkárság

TAURUS abrónccsnyár
 Bpest, VIII. Kerepesi út 17.
 2. Igazgatósági ép.
 M 1:200 1. em.
 Bpest, 1973.

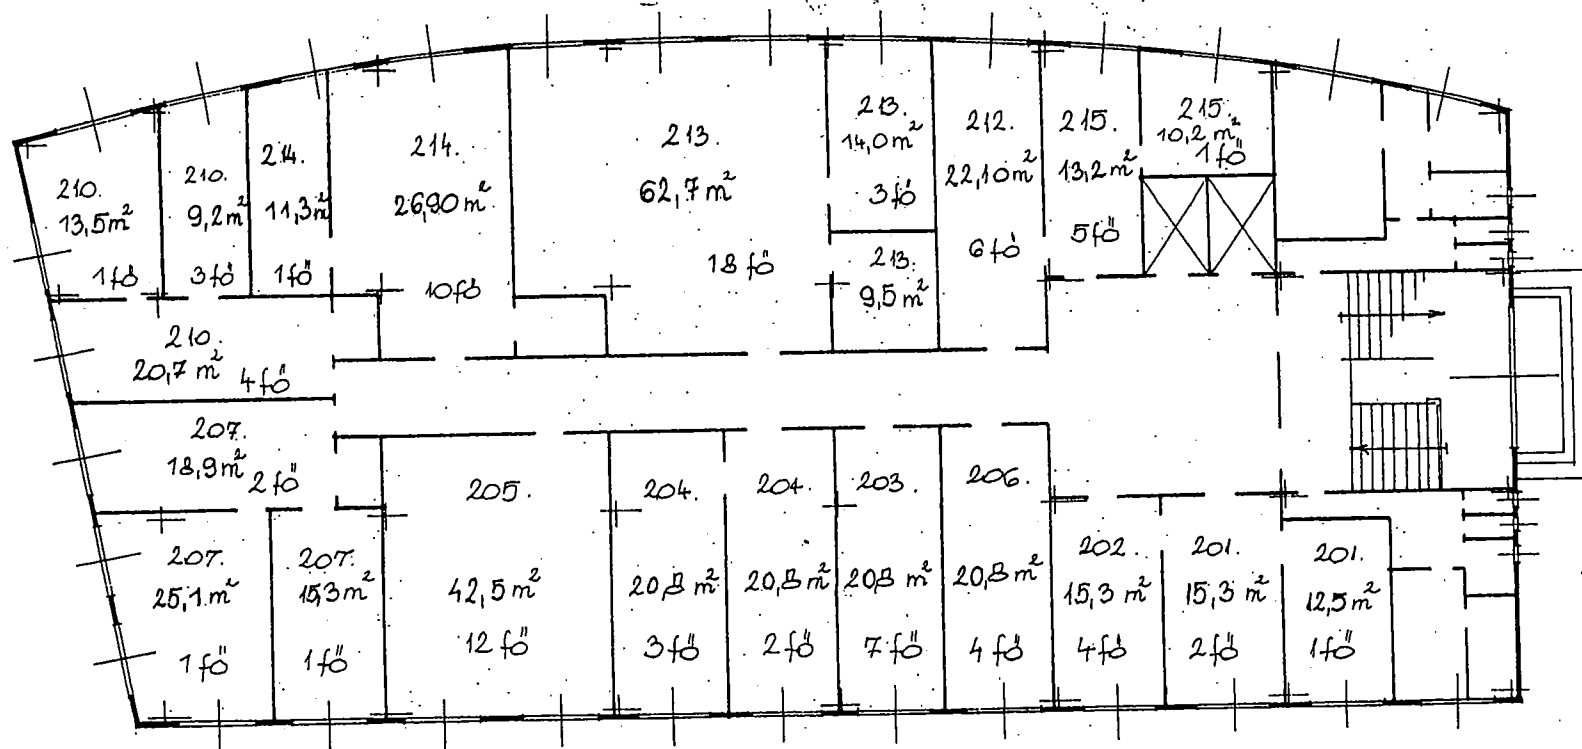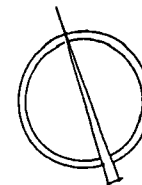

201. Előkészítő o. vez. és titkárság
 202. Előkészítő osztály
 206. Előkészítő osztály
 203. Látosztmány, fel.
 204. Nyilvántartás
 205. Generál tervezés
 207. Főmérnök és titkárság, lat. és elők. f.o. vez.
 210. Beruházási főo. vez. és titkárság
 214. Beszerzési o. vez.
 213. Szervezési o. vez. és osztály
 212. Látosztmányi felelősök
 215. Látosztmányi o. vez.

TAURUS abrncsgyár
 Bpest, VIII. Kerepesi út 17.
 2. Igazgatósági ép.
 M 1:200 T. am.
 Bpest, 1973.

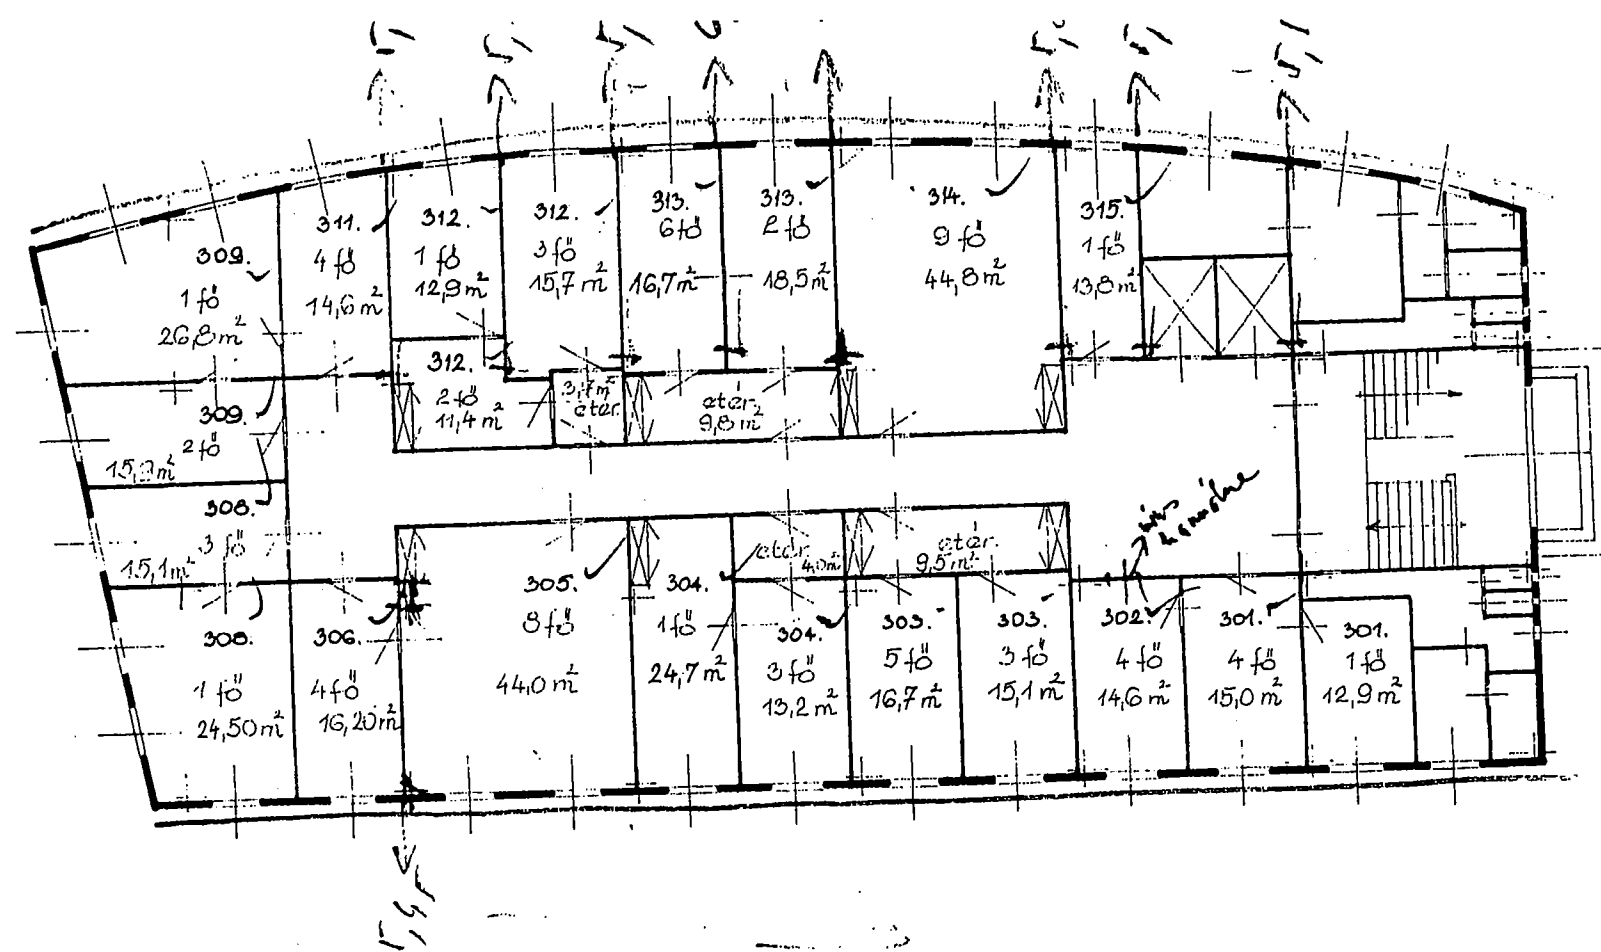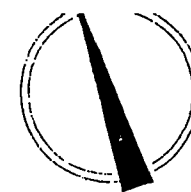

309. Marketing főv. vez.

" " titkárság

311. " " piackutatás

312. " " o. vez.

" " titkárság

" " anyaggazdálkodás

313. " " prognózis

314. " " árpolitikai oszt.

315. Tárgyaló

301. Nemzetközi iroda vez.

" " " titkárság

302. " " " "

303. " " " protokoll.

" Célfeladatok kereskedelmi ig. Cordatic gumigyár

304. Kereskedelmi igazg. titkárság Bpest, VIII. Kerepesi út 17.


" Kereskedelmi igazg. 2. Igazgatósági ép. III. em.

305. Marketing főv. M 1:200

306. Kar. vez. ig. h. szakértői Bp. 1972. november.

308. Kar. vez. ig. h.

" " " titkárság

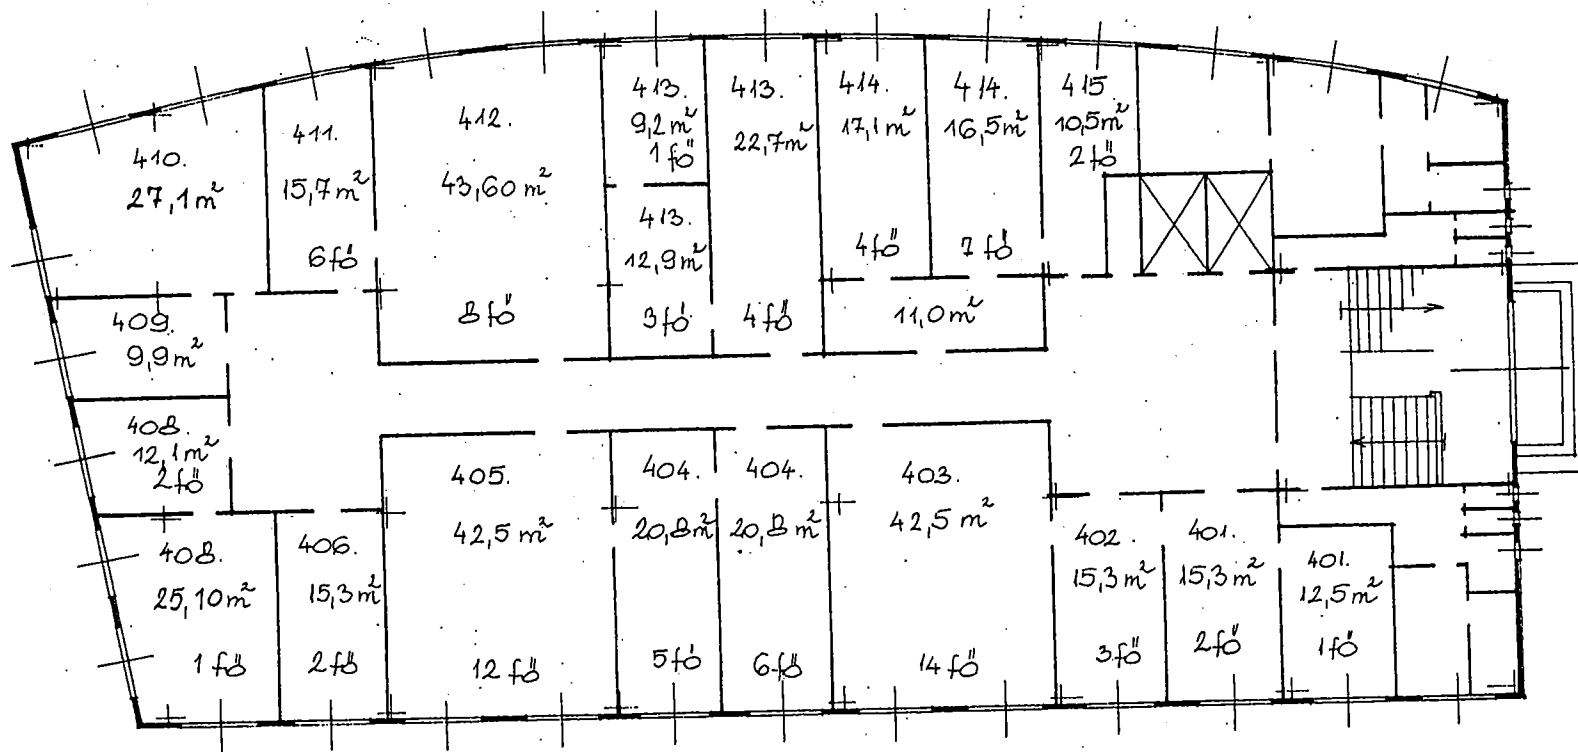

401. Közgard. főv. vez. és titkárság
 402. Vevő folyó szla. a vez.
 403. Vevő folyó szla. osztály
 404. Számviteli osztály
 405. — " —
 406. Fők. számviteli a. vez.
 408. Főkönyvelő és titkárság.
 409. Gazd. vez. ig. h. titkárság
 410. Gazd. vez. ig. h.
 411. Fők. ellenőrzési cs.
 412. Számviteli gépkönyvelés
 413. Jogügyi osztály
 414. Közg. főv. terv. o.
 415. Közg. főv. üzemgazd.

TAURUS abrónccsnyár
 Bpest, VIII. Karapási út 17.
 2. Igazgatósági ép.
 M 1:200 IV. em.
 Bpest, 1973.