

NMKH SALGÓTARJÁNI JÁRÁSI HIVATALA
Salgótarján 3100. Május 1. út 79/A. Pf.:179.

E-hiteles térképmásolat


2018.08.03 09:08:14

Helyrajzi szám: SALGÓTARJÁN külterület 375/2

Megrendelés szám: 7/948/2018

Méretarány: 1 : 2000

Térrajzsám: 16631030002018

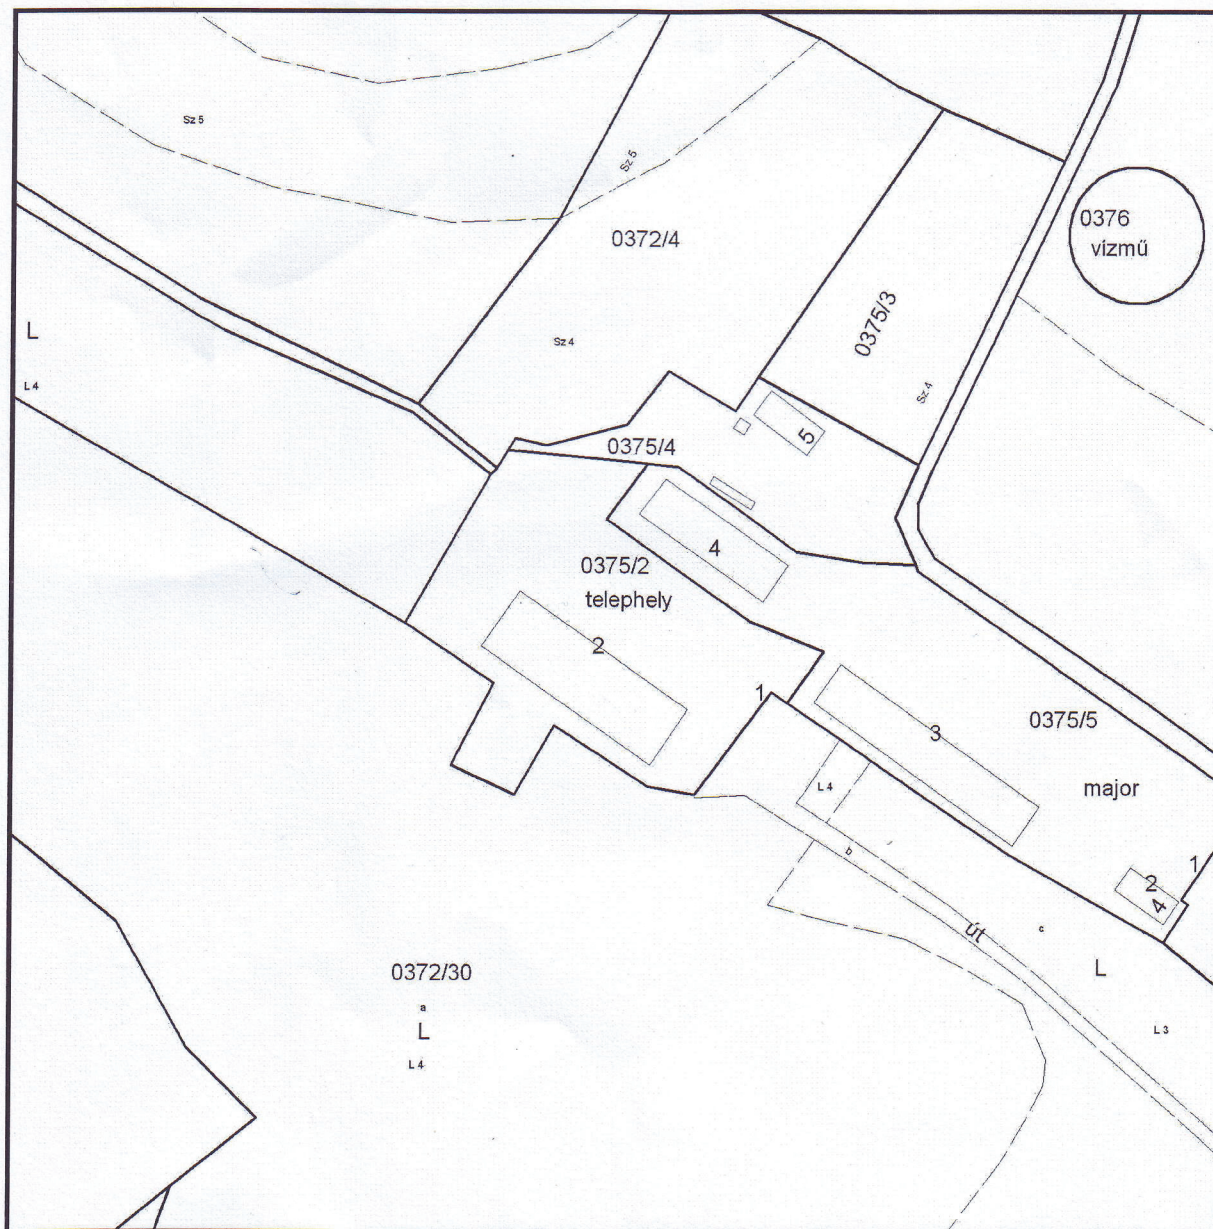

A térképmásolat a kiadást megelőző napig megegyező az ingatlan-nyilvántartási térképi adatbázis tartalmával.