

ROMA INTEGRÁCIÓS HÁZ ÉS TANODA GILVÁNFAÁN

- A SZEGREGÁCIÓ KÖZÖSSÉGI ÉPÍTÉSZETÉNEK TERVEZÉSI MÓDSZEREI -

készítette: Varjú Kata Építőművész MA

konzulensek:

dr. Zilahi Péter, dr. Rétfalvi Donát_építészet, dr. Széll Attila Béla_szerkezet, Duga Marcell_statika

Pécsi tudományegyetem Műszaki és Informatikai Kar Építész Szakmai Intézet
2020

TÉRSÉGI SZINTŰ SZEGREGÁCIÓ
EURÓPÁBAN ÉS HAZÁNKBAN

ORMÁNSÁG

MAGYARMECSKE

KISASSZONYFA

TÉSENY

ÓZDFALU

BOGÁDMINDSZENT

GILVÁNFA

BESENCE

PÁPRÁD

CSÁNYOSZRÓ

NAGYCSÁNY

SELYE

VAJSZLÓ


404 fő

100% beás cigány

15,43 km²

40 km

Pécs

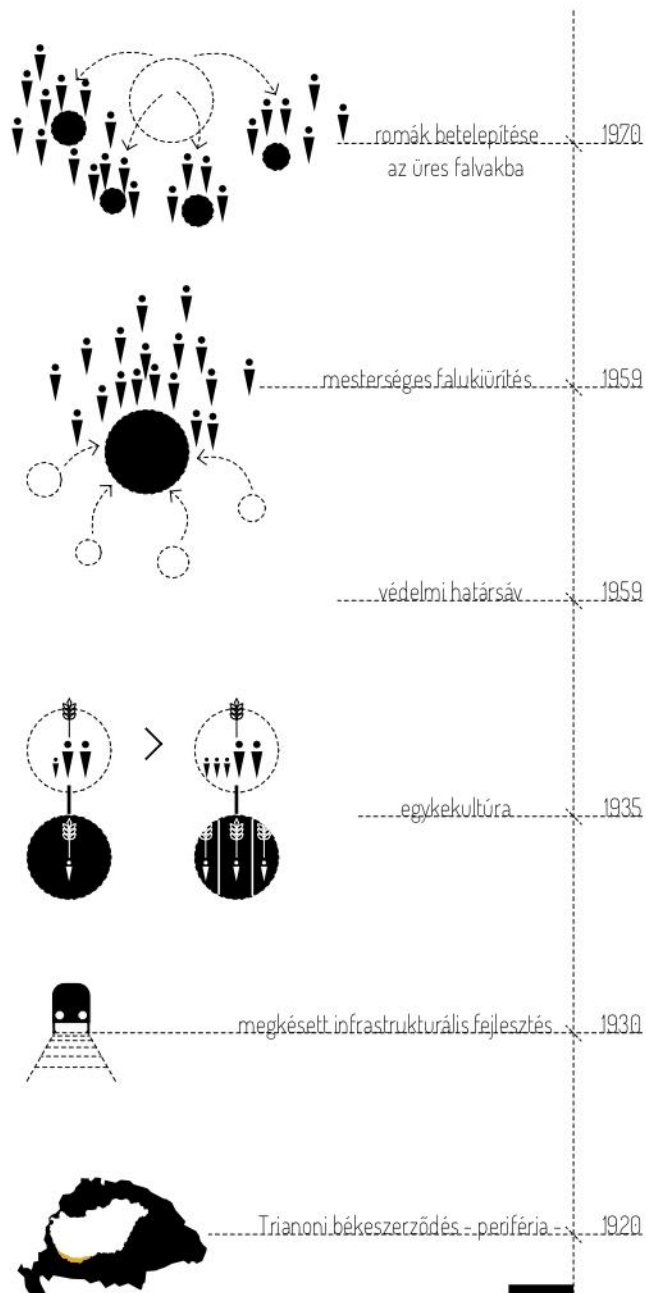


funkció program

tanoda

integrációs ház

szakrális funkció visszaállítása

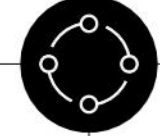

oktatás

szociális fejlesztés

szociális egység

közösségi-kulturális egység



foglalkoztató terek

közösségi terek

orvosi szoba

a falu kemencéje

„e-tanoda”

tankert

jogsegély iroda

kültéri közösségi tér

játszás,
kikapcsolódás terei

pihenő felületek

felnőttképzés

beltéri közösségi tér

sport, játék tere

tankonyha

adományraktár

közösségi kertészet

önkormányzat

óvoda

leányanya otthon

IMATEREM/TANODA/KÖZÖSSÉGI HÁZ



Bükkösi árapasztó

Varga-telep


szegregációs folyamatok




rendezendő téri szituációk

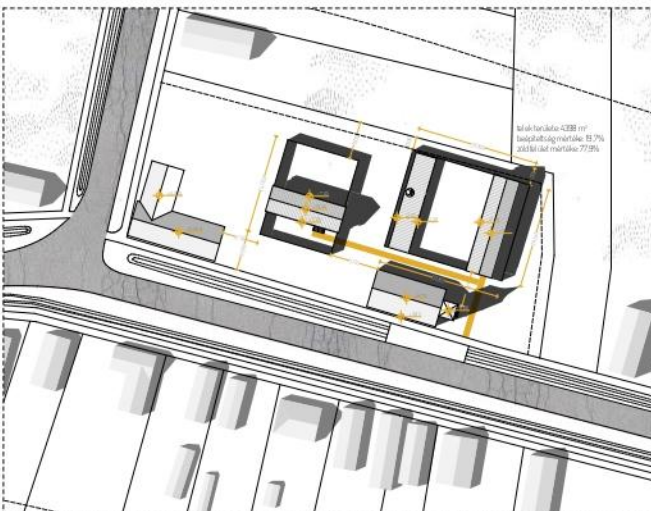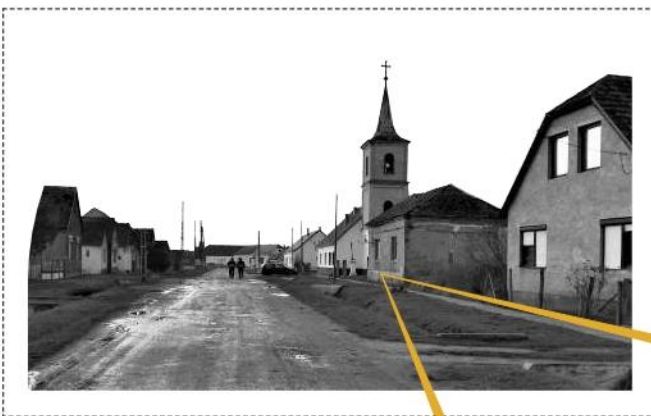


telepítési koncepció

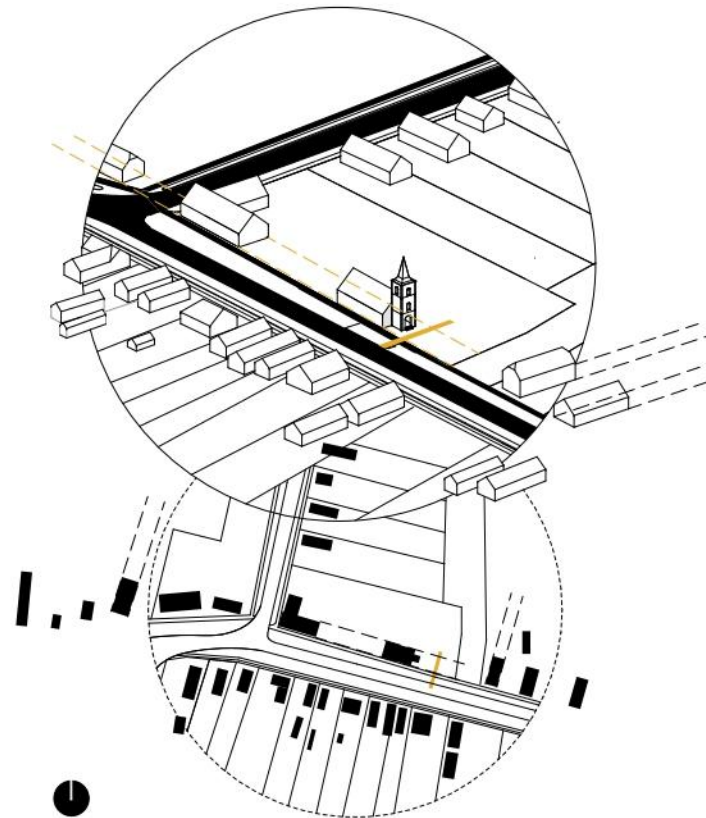

A megérkezési hely definiálása
A meglévő vezérvonalak kifejtése

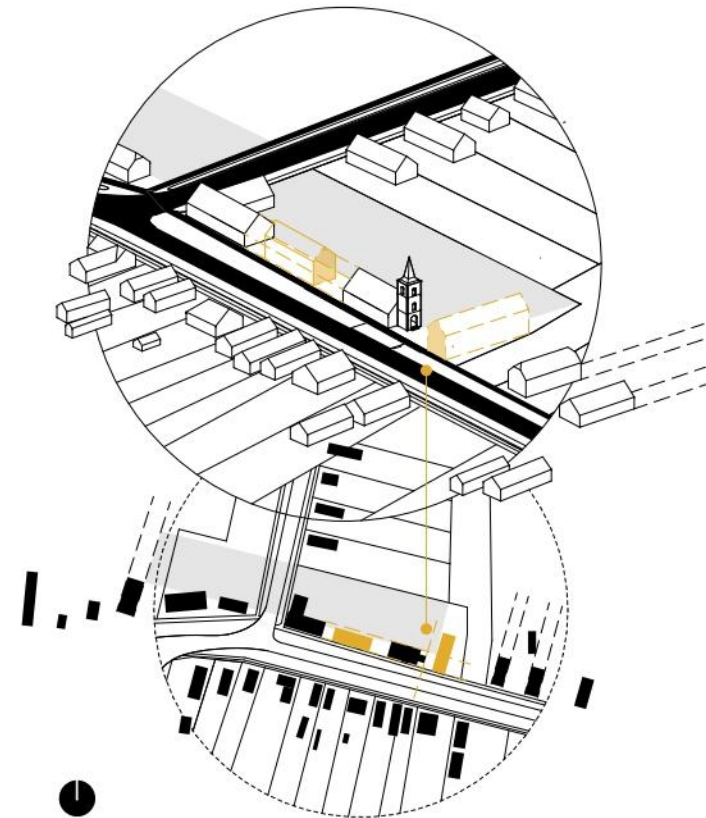


Tervezett épületek illesztése a rendszerbe
Torony – a telepítési irány változásának tengelye

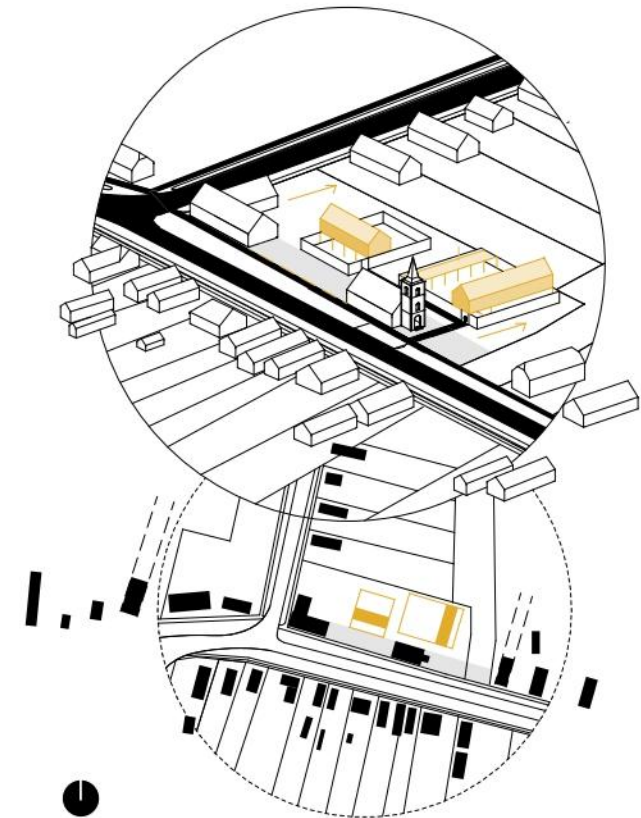


transzprens térszervezés –
megfelelő minőségű előtér a templomnak



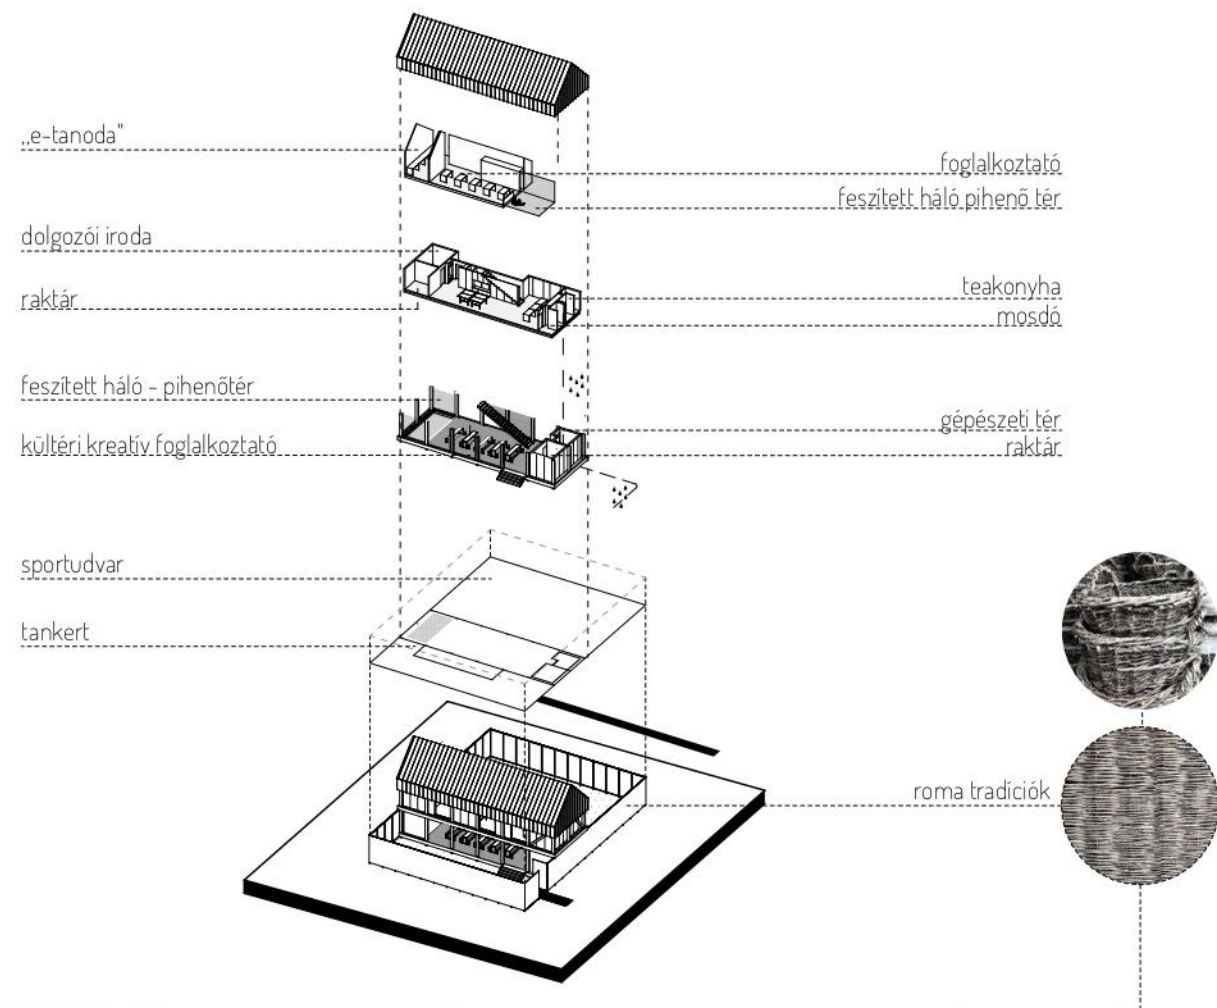

TANODA FÖLDSZINTI ALAPRAJZ
m=1:100

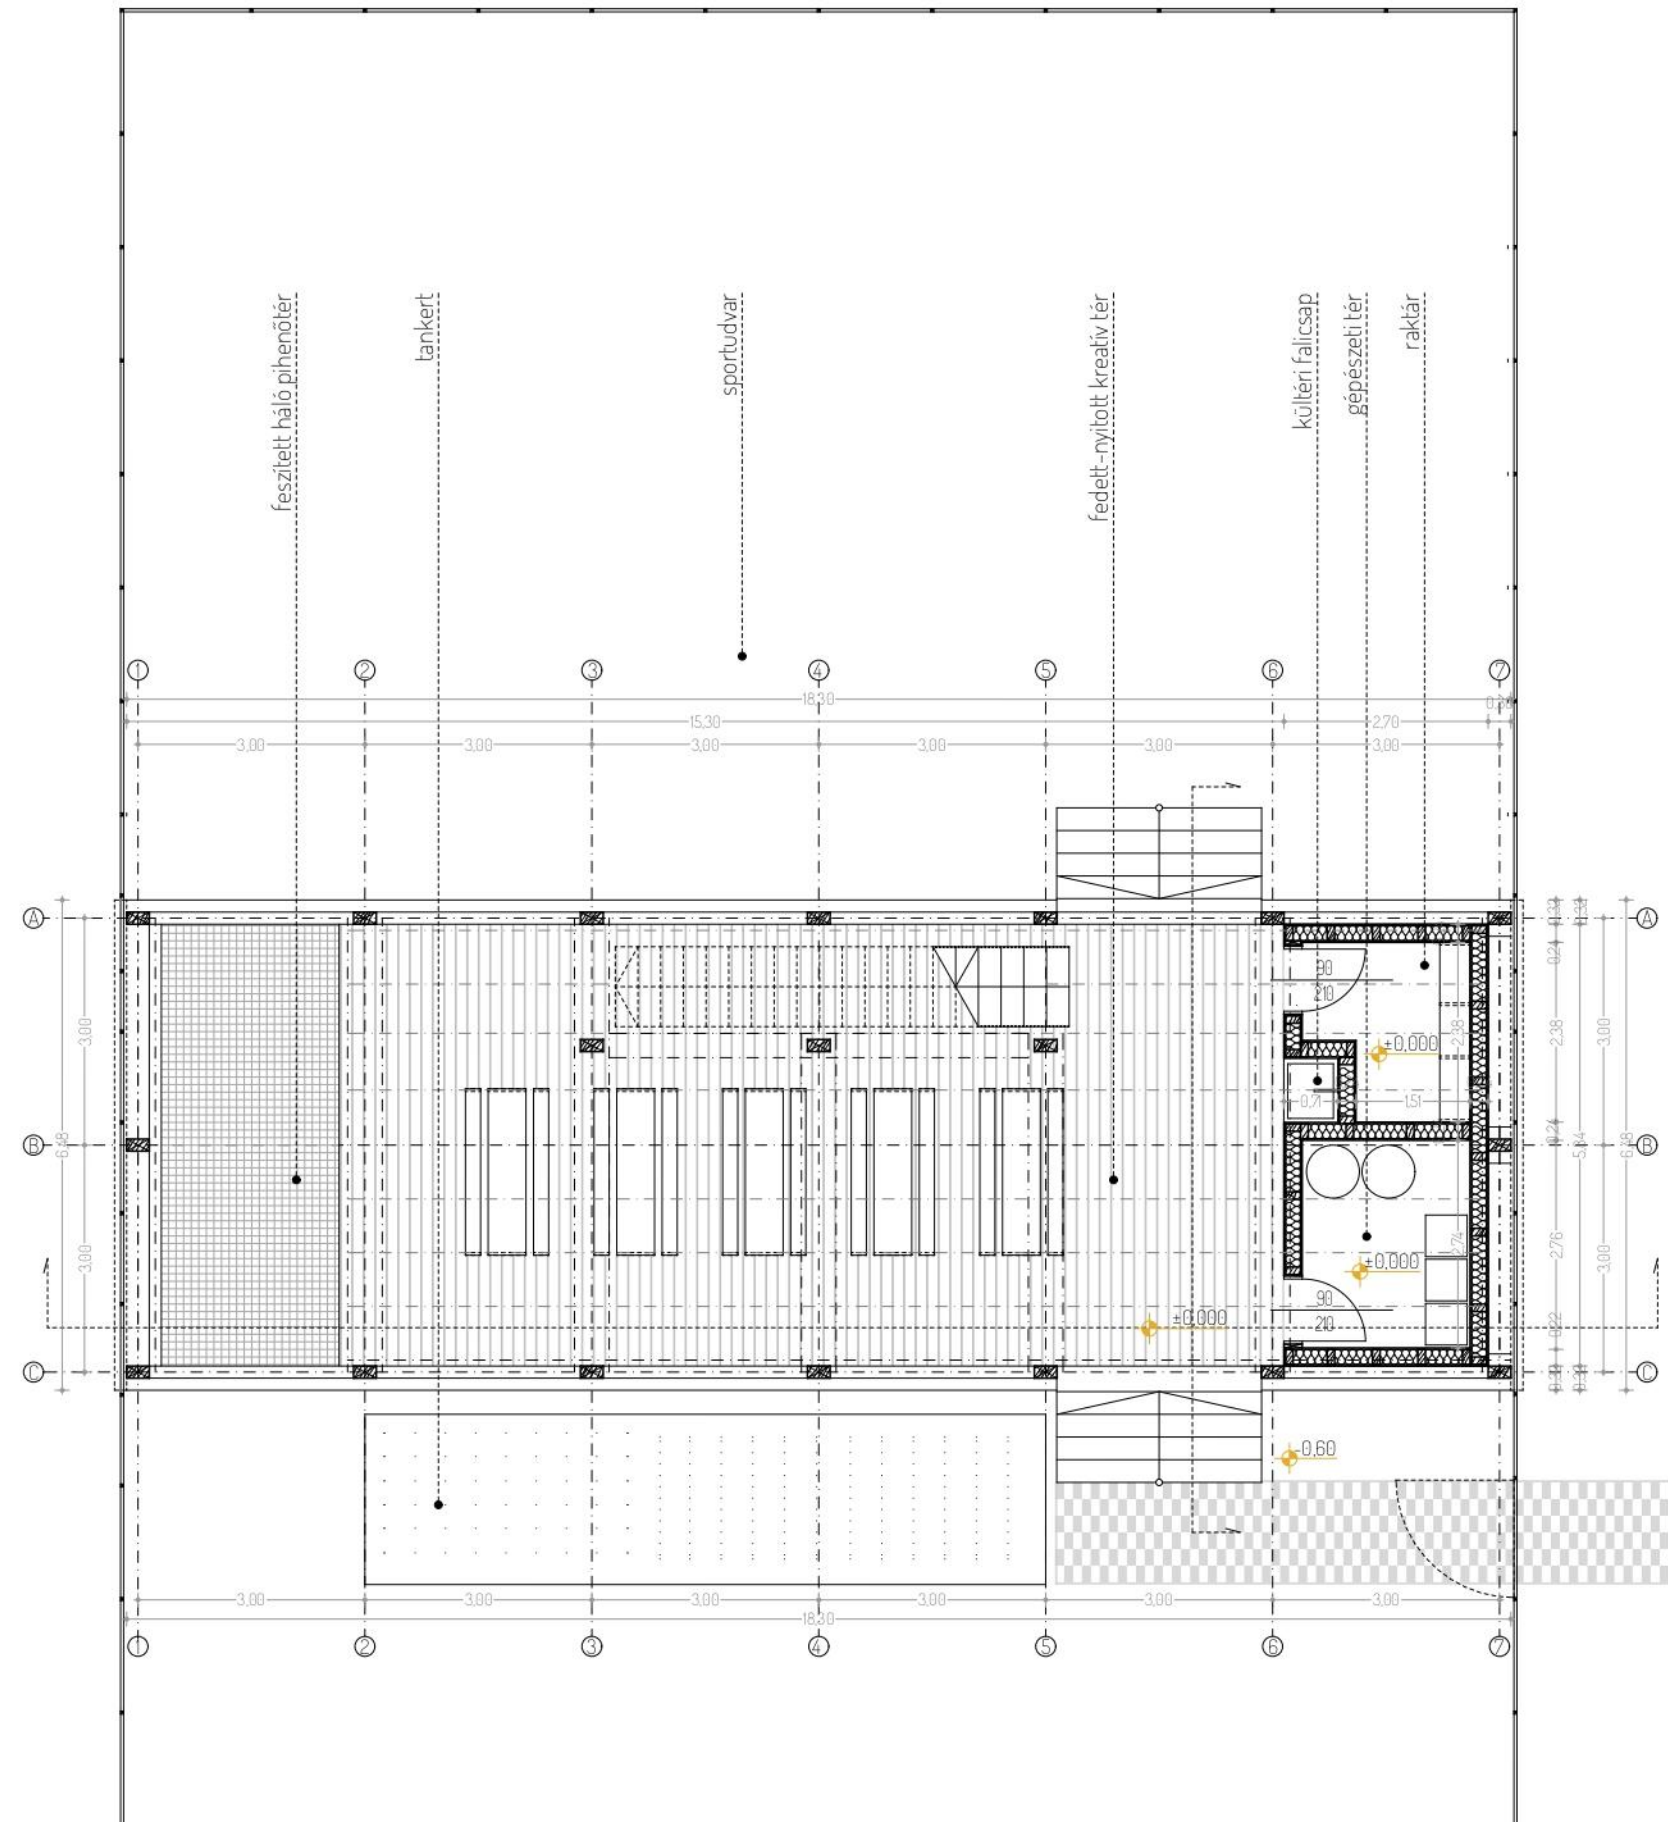

ENERGETIKAI KONCEPCIÓ



ŐNÁRNYÉK - TÉL
- passzív -

ŐNÁRNYÉK - NYÁR
- passzív -

TÉL
- passzív -

NYÁR
- passzív -

MEGÚJULÓ ENERGIÁK
- aktív -

PASSZÍV HŰTÉS - NYÁR
ÁTSZELLŐZTETETT, KÉTHÉJÚ TETŐ
- passzív -

fedett-nyitott közösségi tér

teakonyha

feszített háló pihenőfelület

e-lanoda

feszített háló pihenőfelület

foglalkoztató

rekreációs tér

ping-pong és csocsó asztallal

teakonyha



pépszerű tér



mosdó

A_A metszet m=1:100

B_B metszet m=1:100

INTEGRÁCIÓS HÁZ ÉS KÖZÖSSÉGI KERT, FÖLDSZINTI ALAPRAJZ
m=1:100

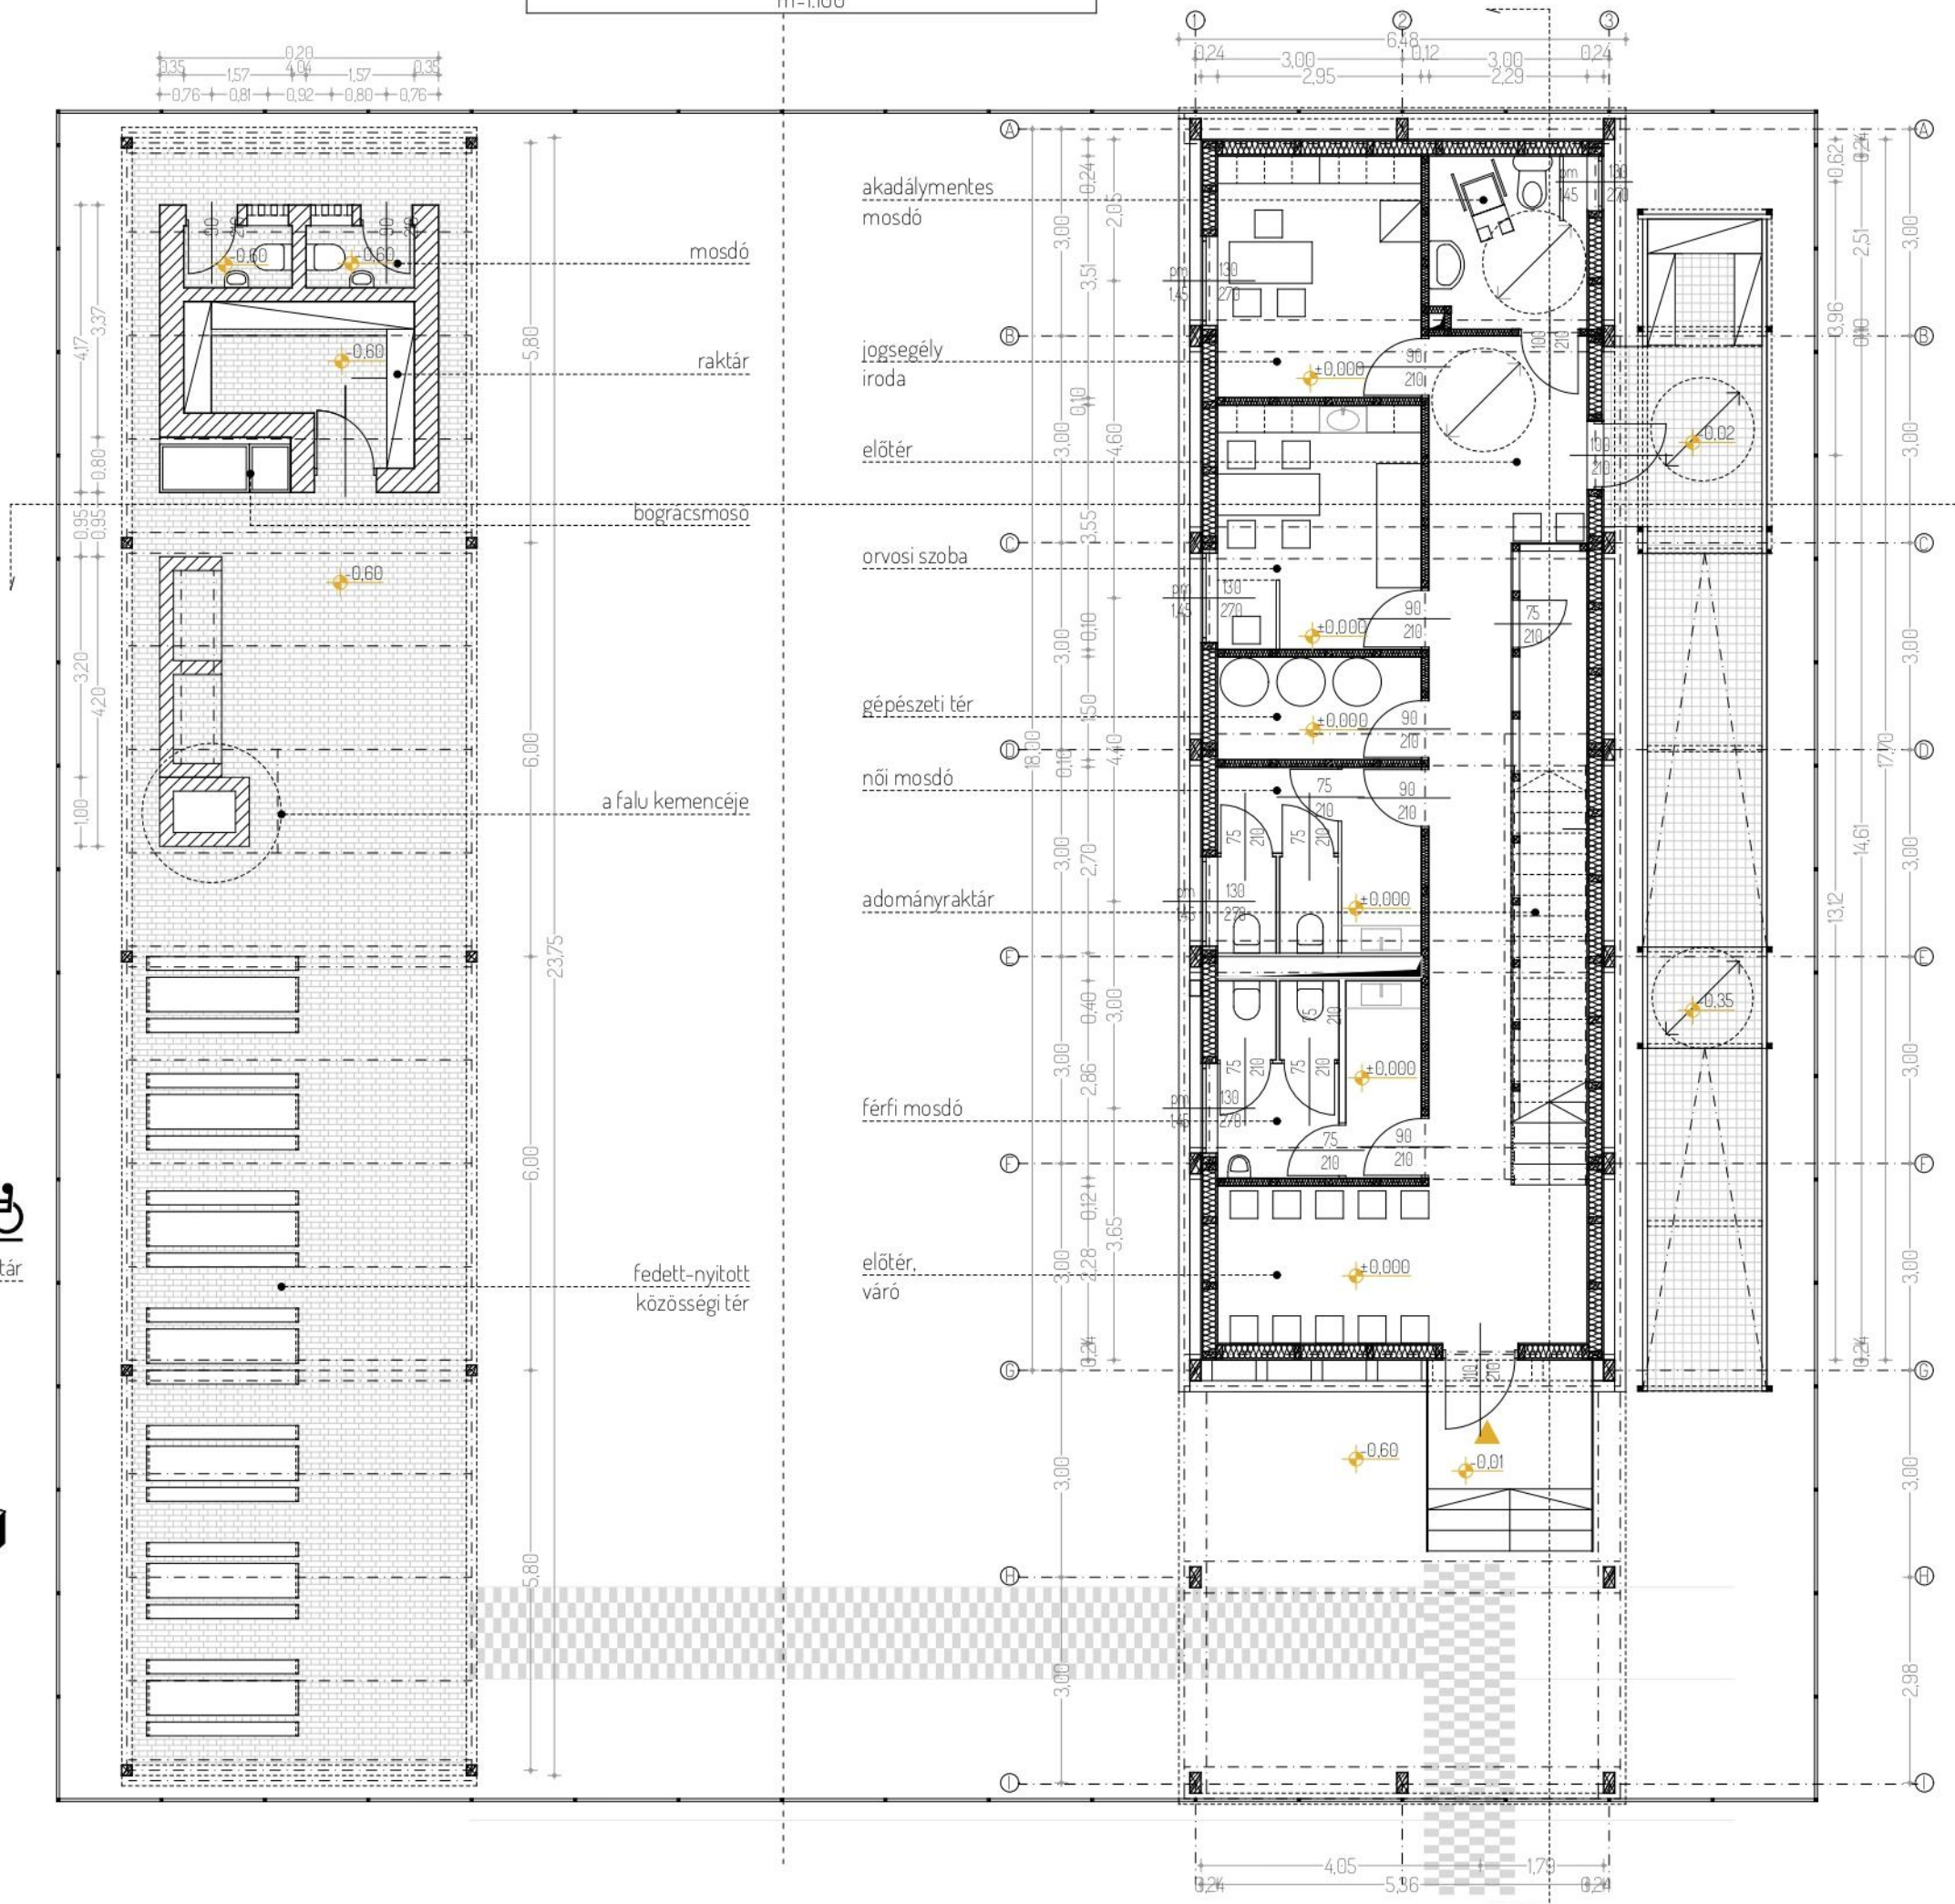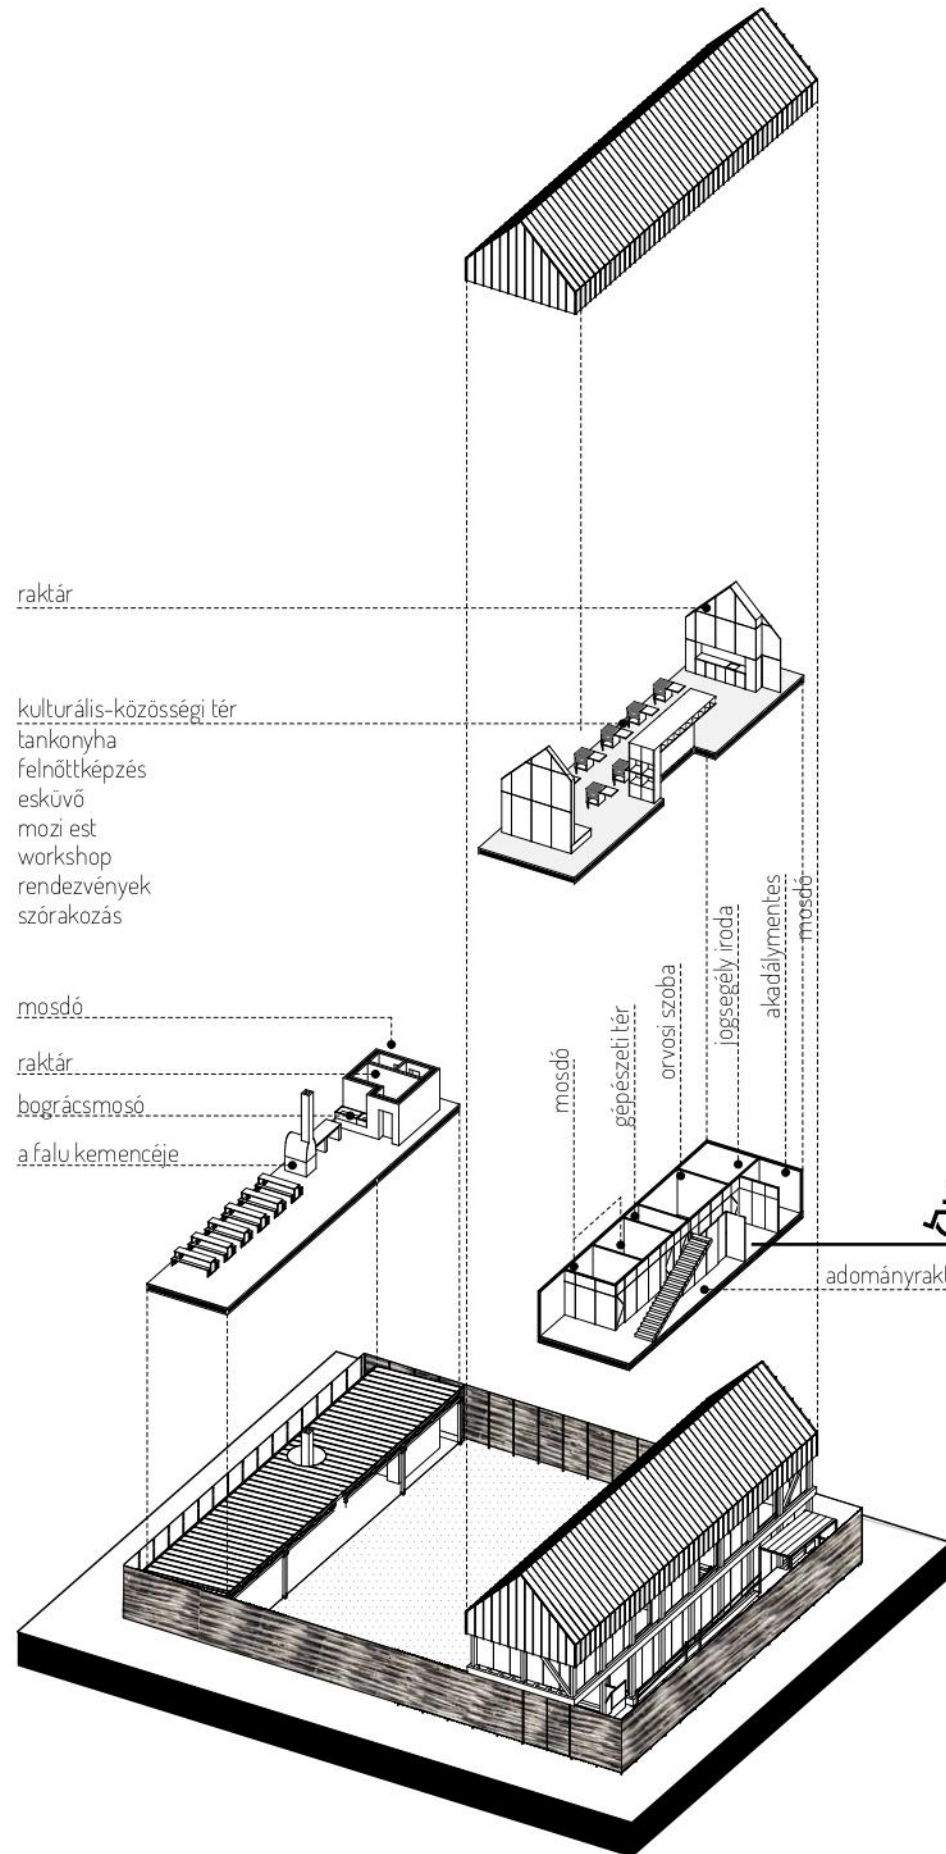

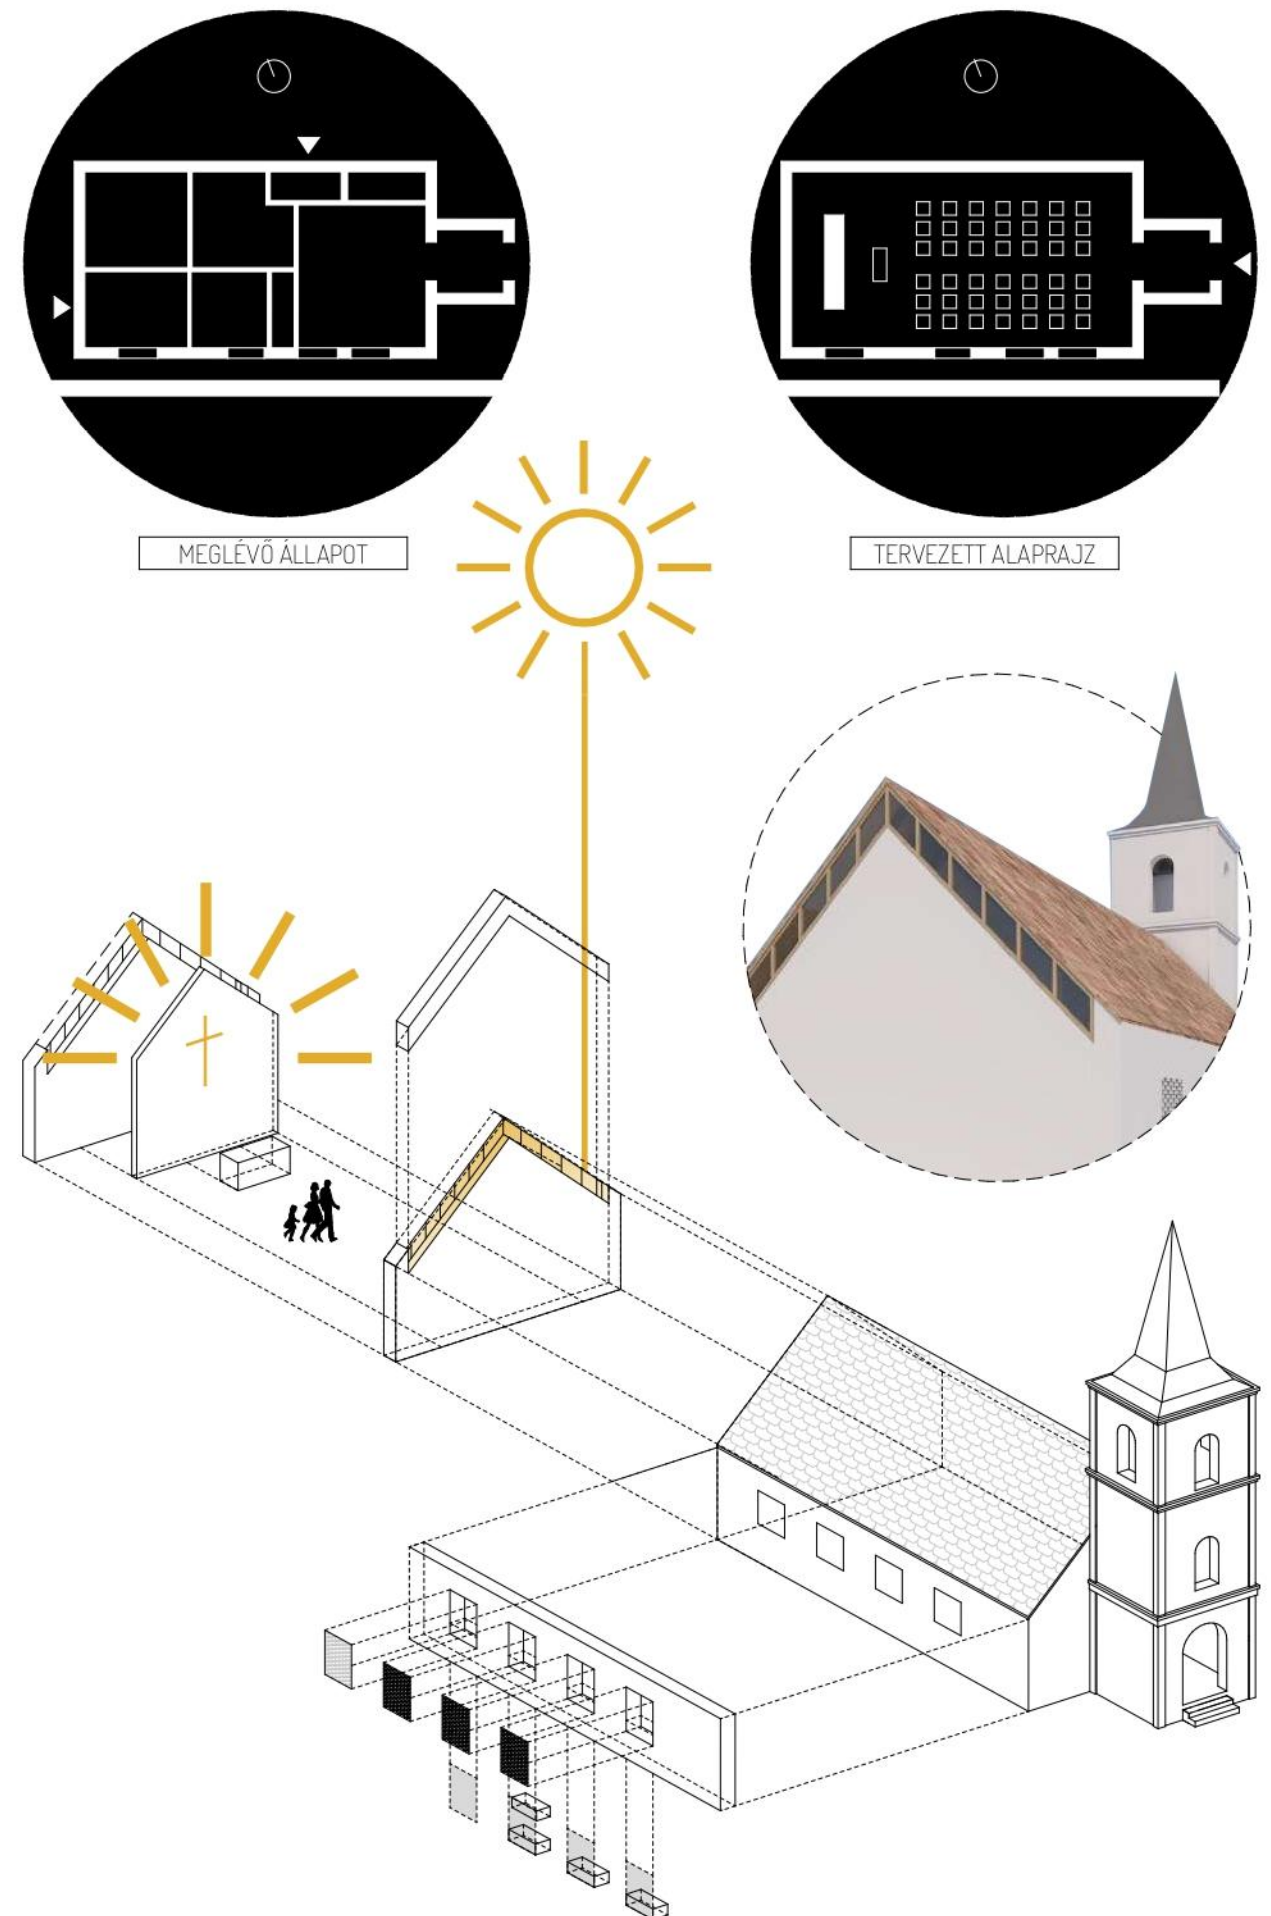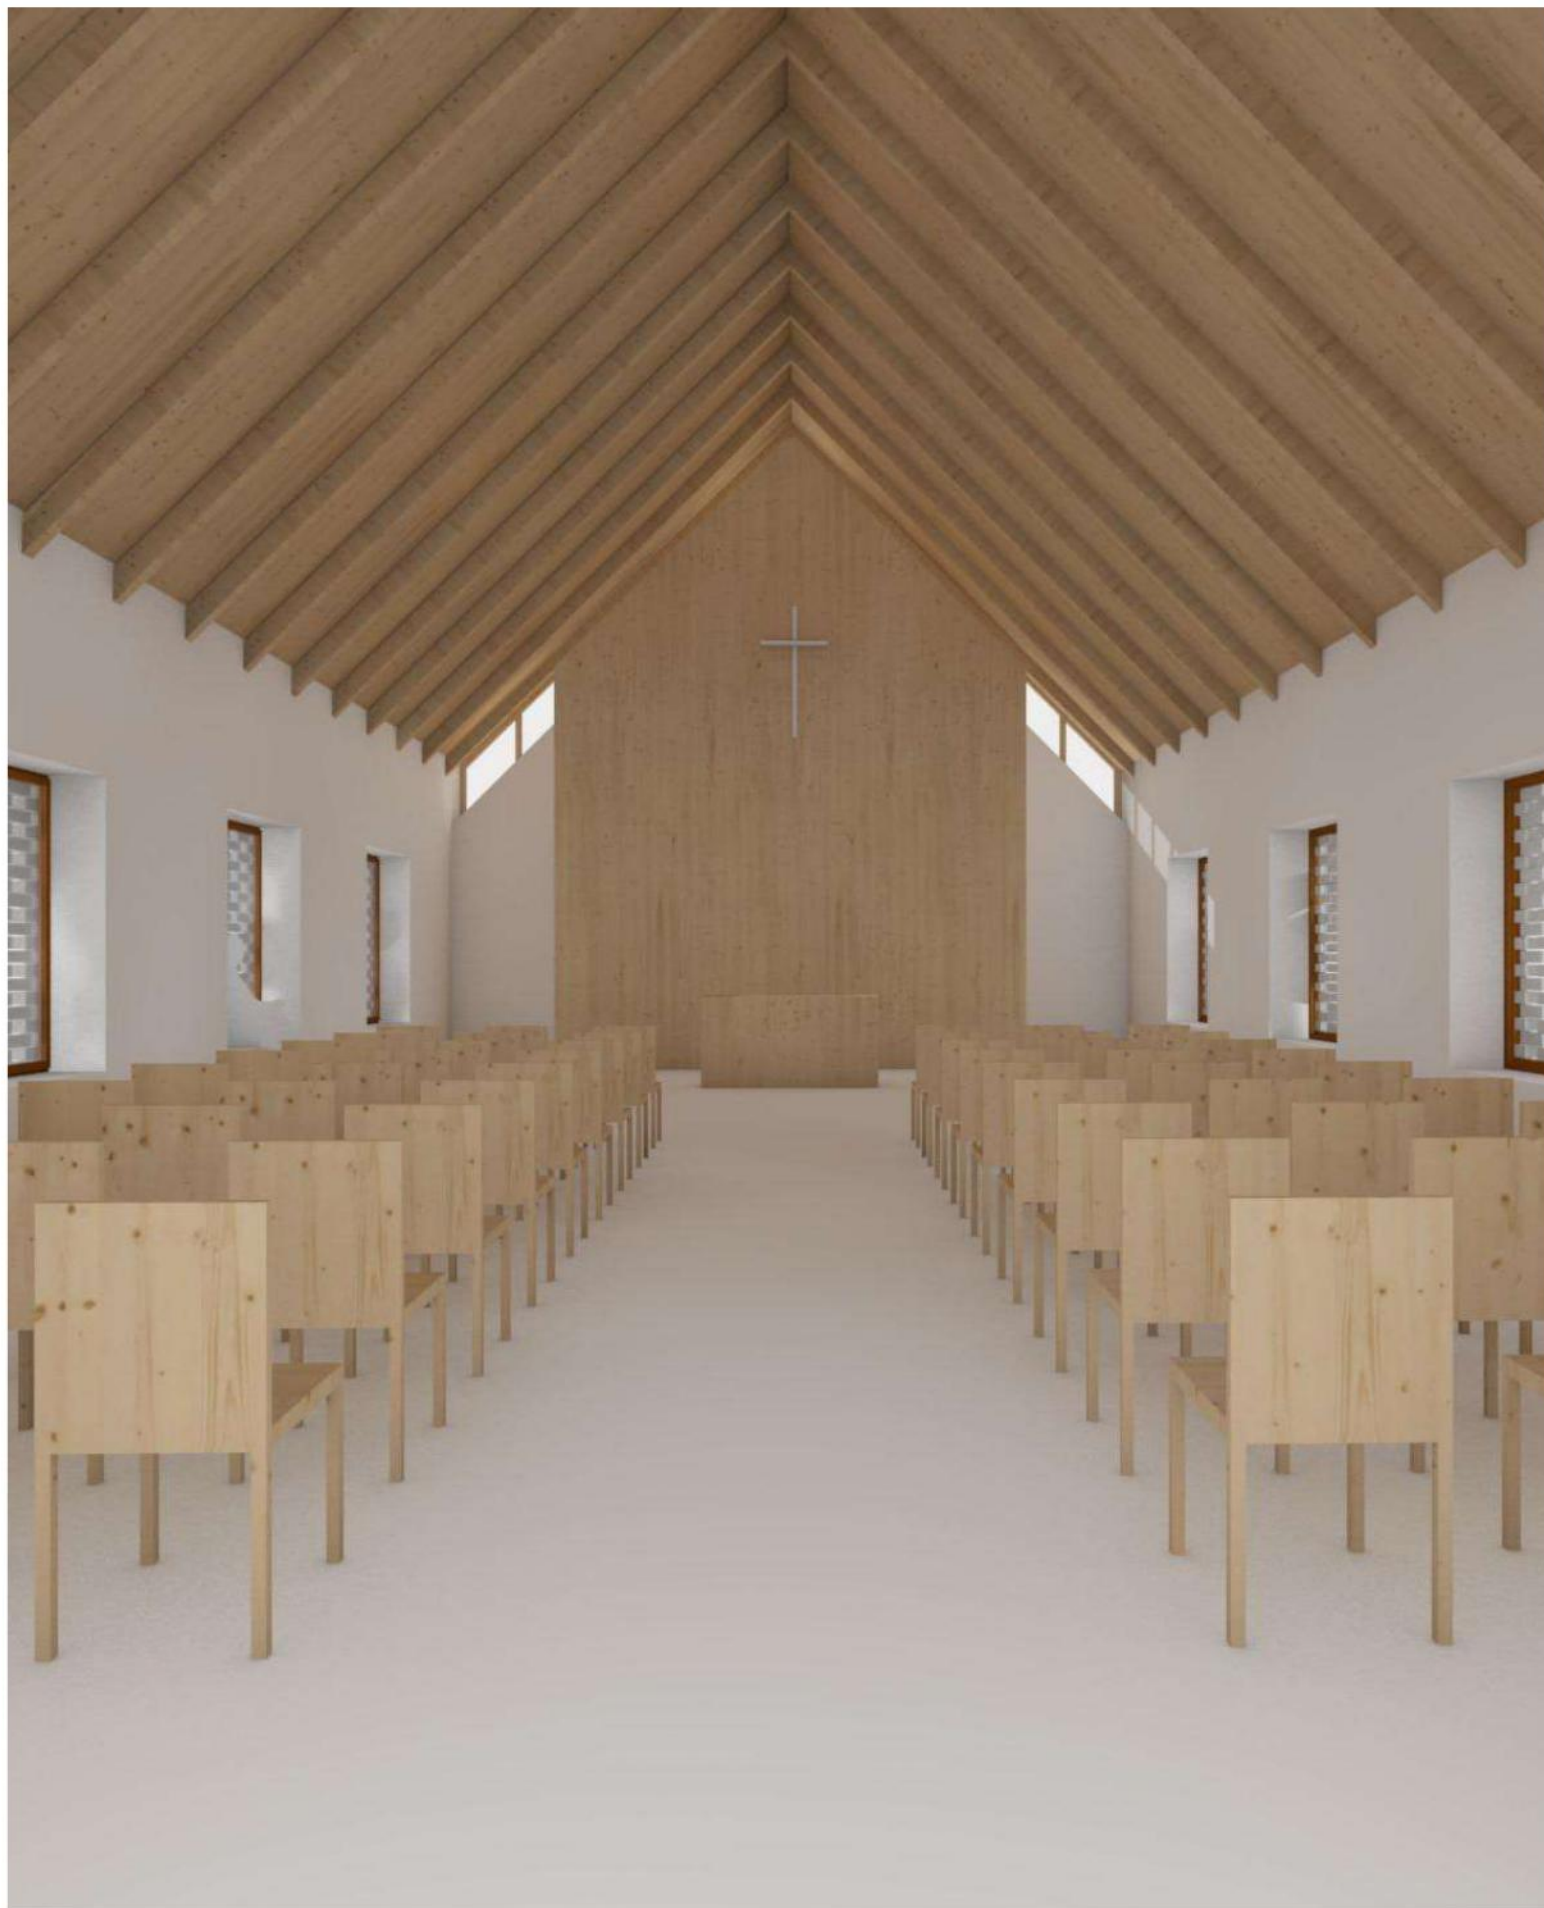



MFP építőlemez




feszített háló



linóleum burkolat

TERVEZETT FUNKCIÓK

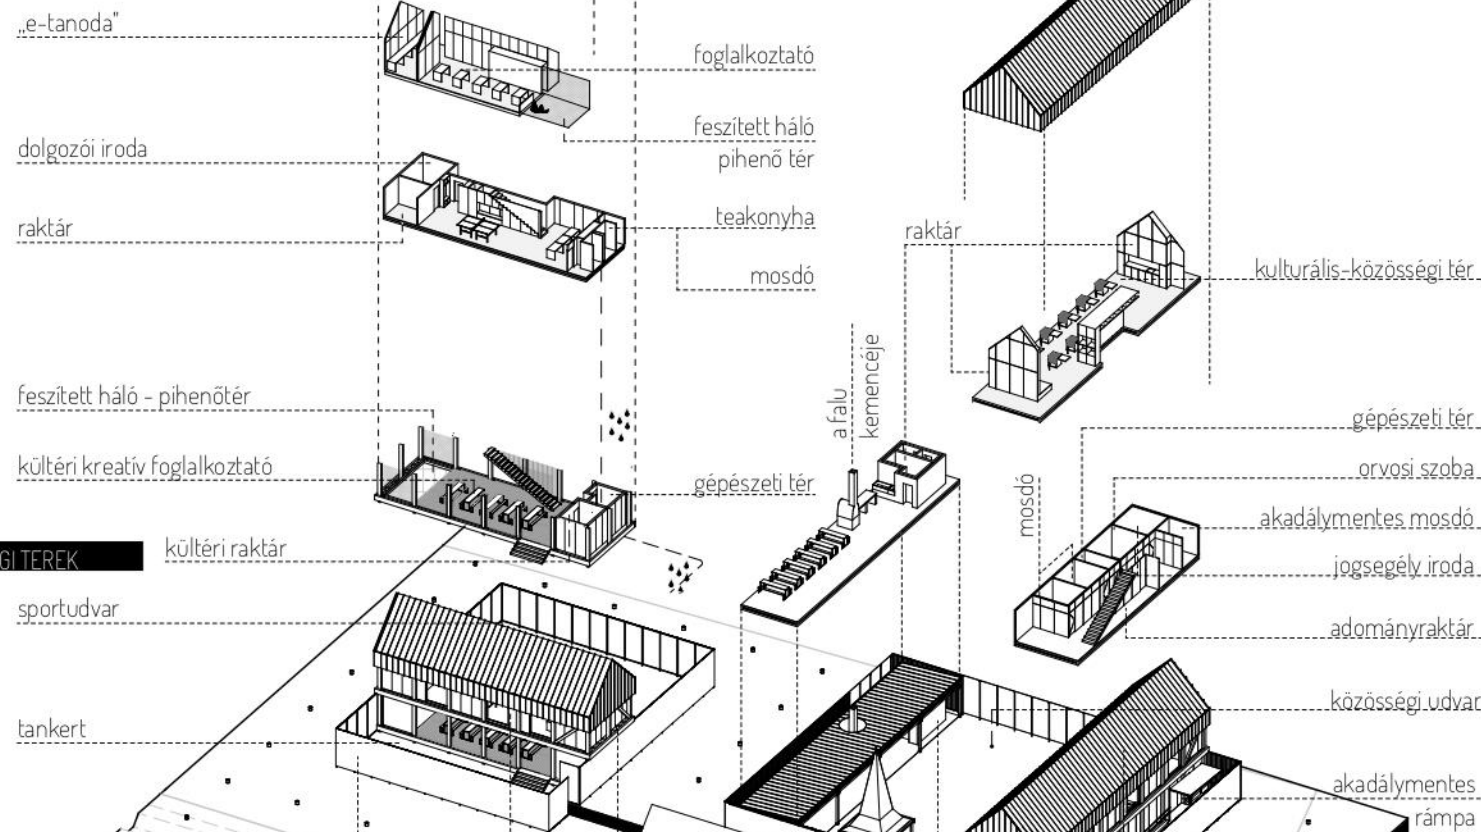

KÖZÖSSÉGI TEREK

ANYAGHASZNÁLAT

fenntartható



ökológiai lábnyom



környezettudatosság




gyalogkac vésző - gyom

betonyp építőlemez

BSH tartószerkezet

bontott váltógéglák

korcalt fémlemezfedés

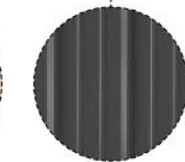

lokális



költségghatékony



újrahasznosítás

