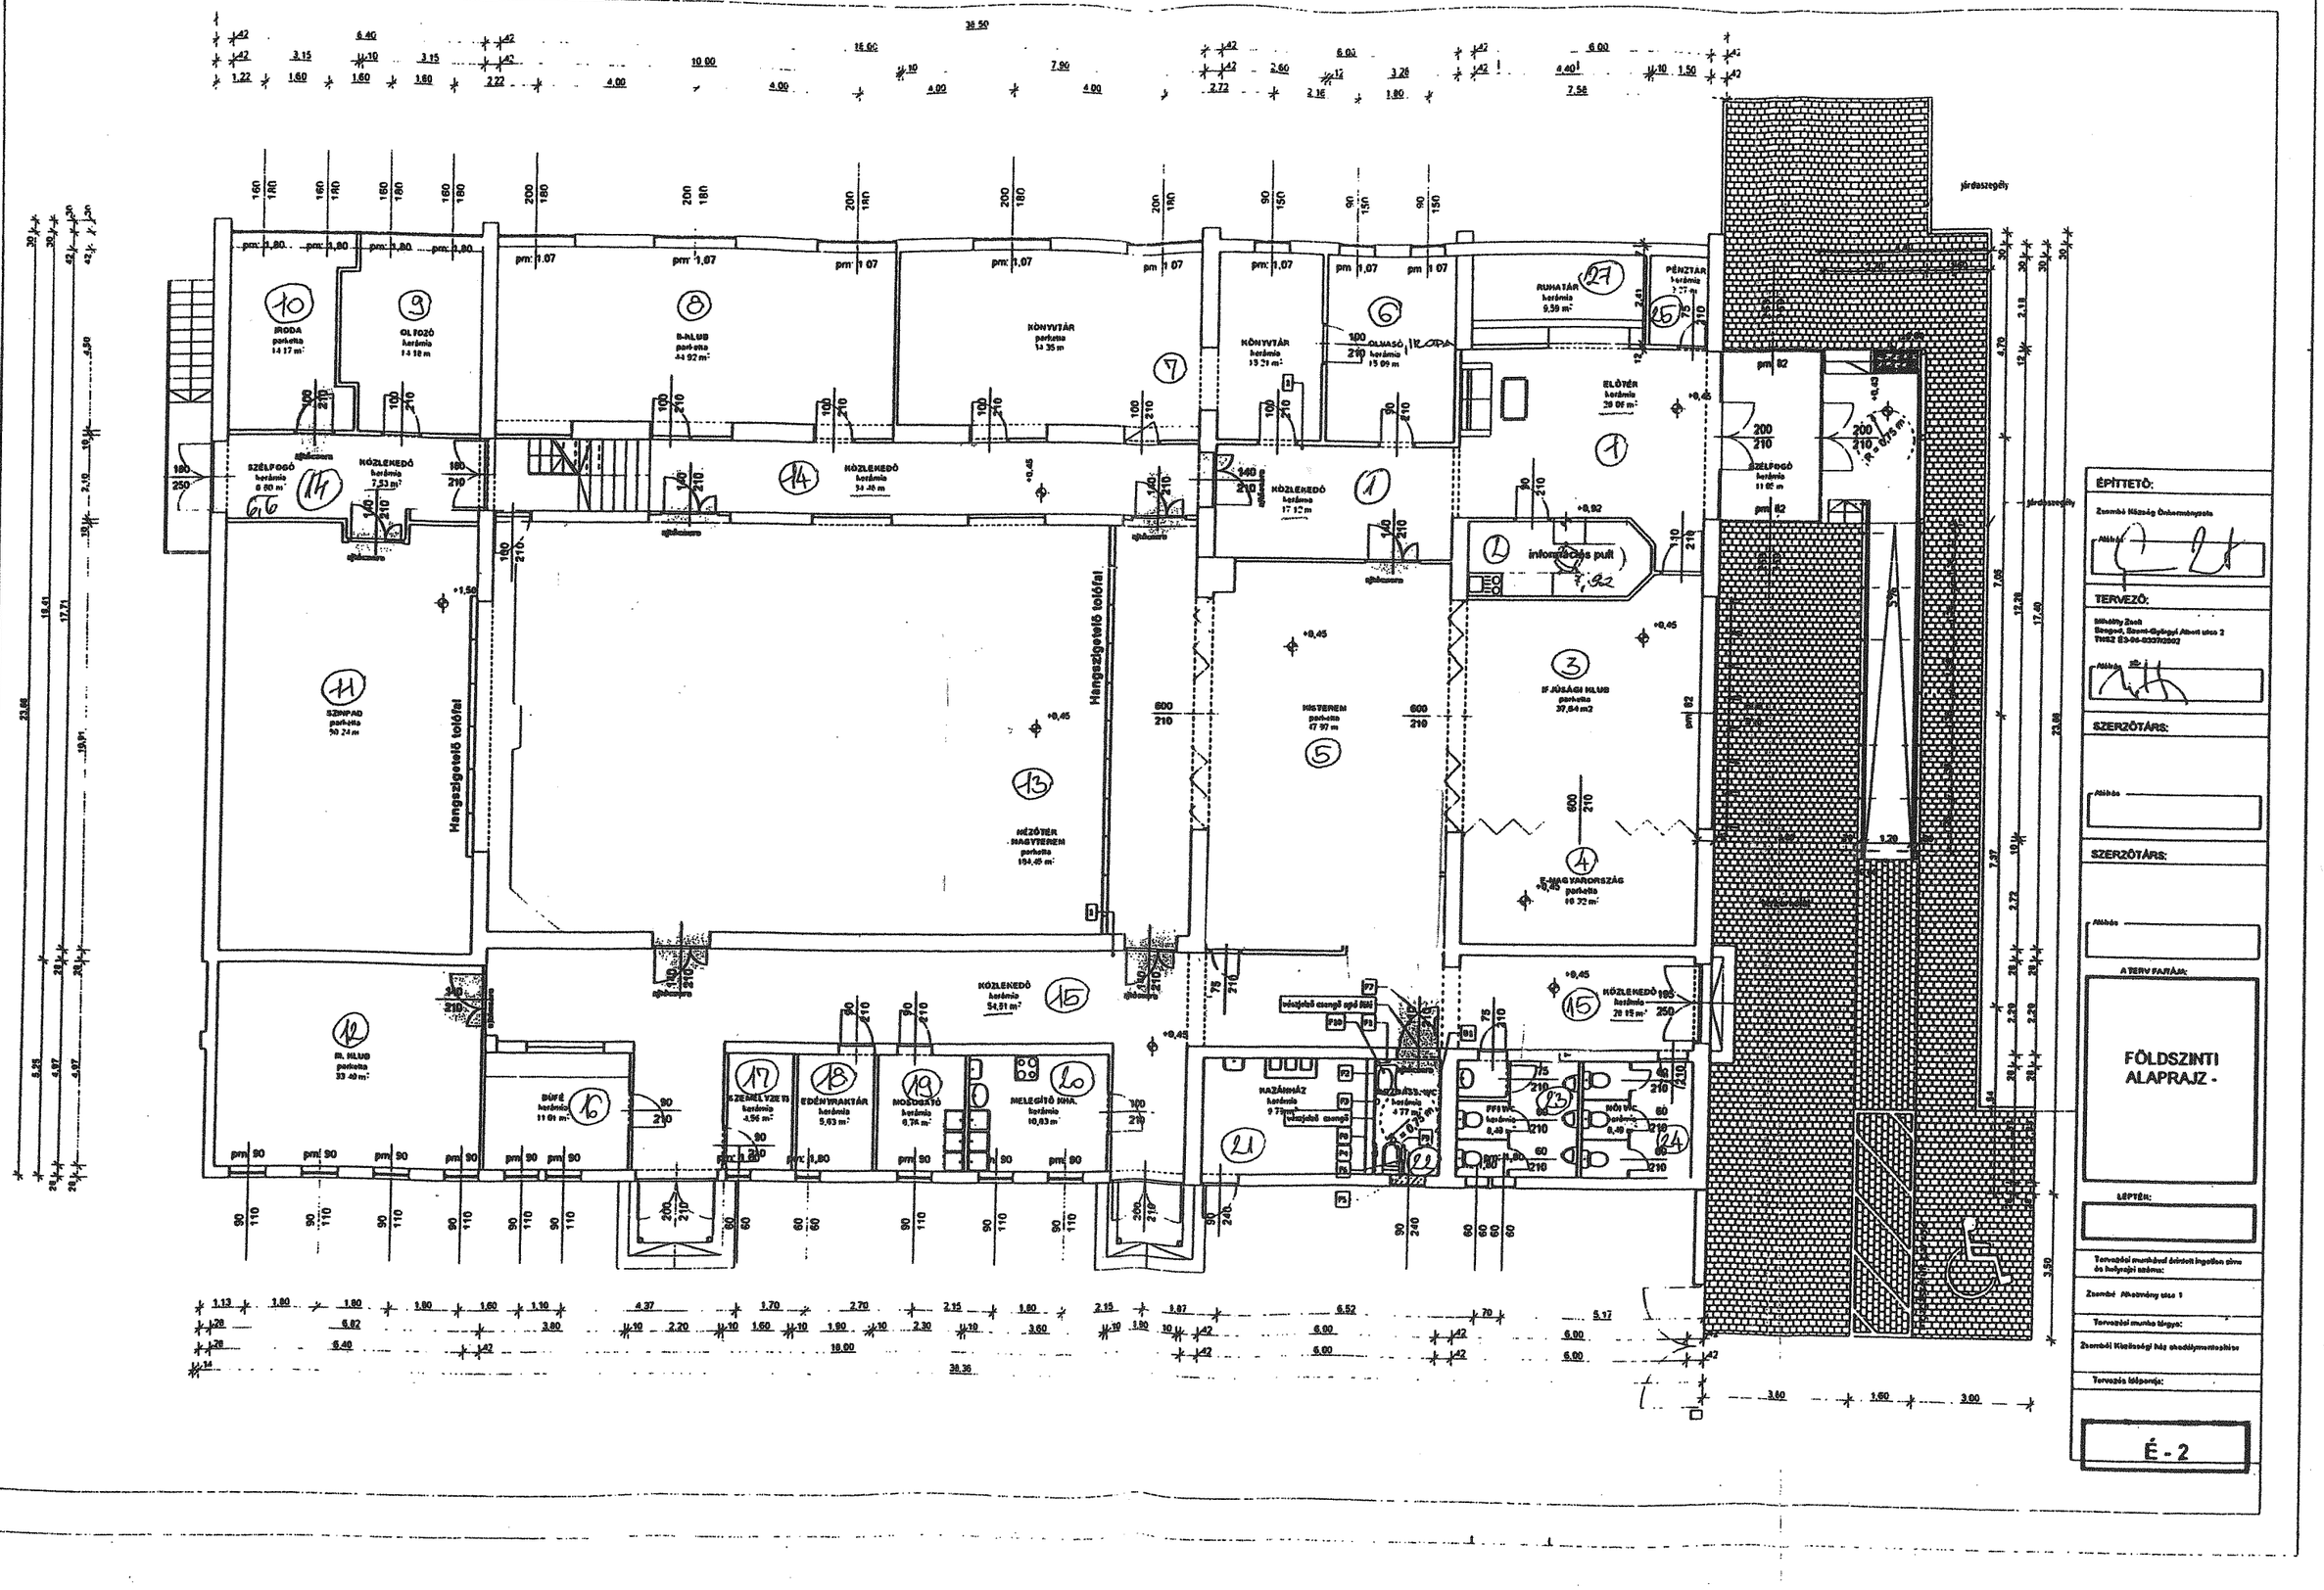
ÉPÍTTETŐ:
Zsombó Község Önkormányzata
TERVEZŐ:
Mihóthy Zsolt
Szeged, Szent-Györgyi Albert utca 2
TH52 ÉS-06-0337/2002
SZERZŐTÁRS:
SZERZŐTÁRS:
A TERV FAJTÁJA:
FÖLDSZINTI ALAPRAJZ -
LÉPTÉK:
Tervezési munkával érintett ingatlan címe és helyrajzi száma:
Zsombó Alkotmány utca 1
Tervezési munka tárgya:
Tervezés lépcsője:
É - 2
IRODA
ÖLTÖZŐ
B-KLUB
KÖNYVTÁR
KÖNYVTÁR
OLVASÓ
RUHATÁR
PÉNZTÁR
ELŐTÉR
SZÉLFOGÓ
KÖZLEKEDŐ
KÖZLEKEDŐ
KÖZLEKEDŐ
SZÍNPAD
MEZŐTÉR NAGYTEREM
E-MAGYARORSZÁG
KÖZLEKEDŐ
M. KLUB
BÜFÉ
MELEGÍTŐ HHA.
KÖZLEKEDŐ
HÁZÁNHÁZ
FFI WC
NŐI WC
Hangszigetelő tolófal
Hangszigetelő tolófal
járdaszegély
járdaszegély