


Jelmagyarázat:


meglévő	tervezett	
		gyalog - kerékpárút
		parkoló
		járda
		telekhatár
		vízvezeték
		gázvezeték
		hírközlési kábel
		elektromos földkábel
		csapadékvíz csatorna
		szikkasztó árok

<div>DELTATERV</div> <div></div> <div>TERVEZŐ ÉS FŐVÁLLALKOZÓ KFT.</div> <div>6720 SZEGED, ARANY J. U. 7. Tel./Fax: 62/480 - 360</div> <div>E-mail: <a href="mailto:deltaterv@deltaterv.hu">deltaterv@deltaterv.hu</a> Web: <a href="http://www.deltaterv.hu">www.deltaterv.hu</a></div>	Munka megnevezése:		Törzsszám:
	ZSOMBÓ Település központ parkolóépítés kiviteli terve		D/17/10
	Rajz megnevezése:		Rajzsorszám:
	Helyszínrajz		U-1
Ügyvezető: Bombolya E. Felelős tervező: Bombolya E. Tervező: Bombolya E.	Kelt:		2010.07.
	Méretarány:		1:250
	Szerkesztő:		

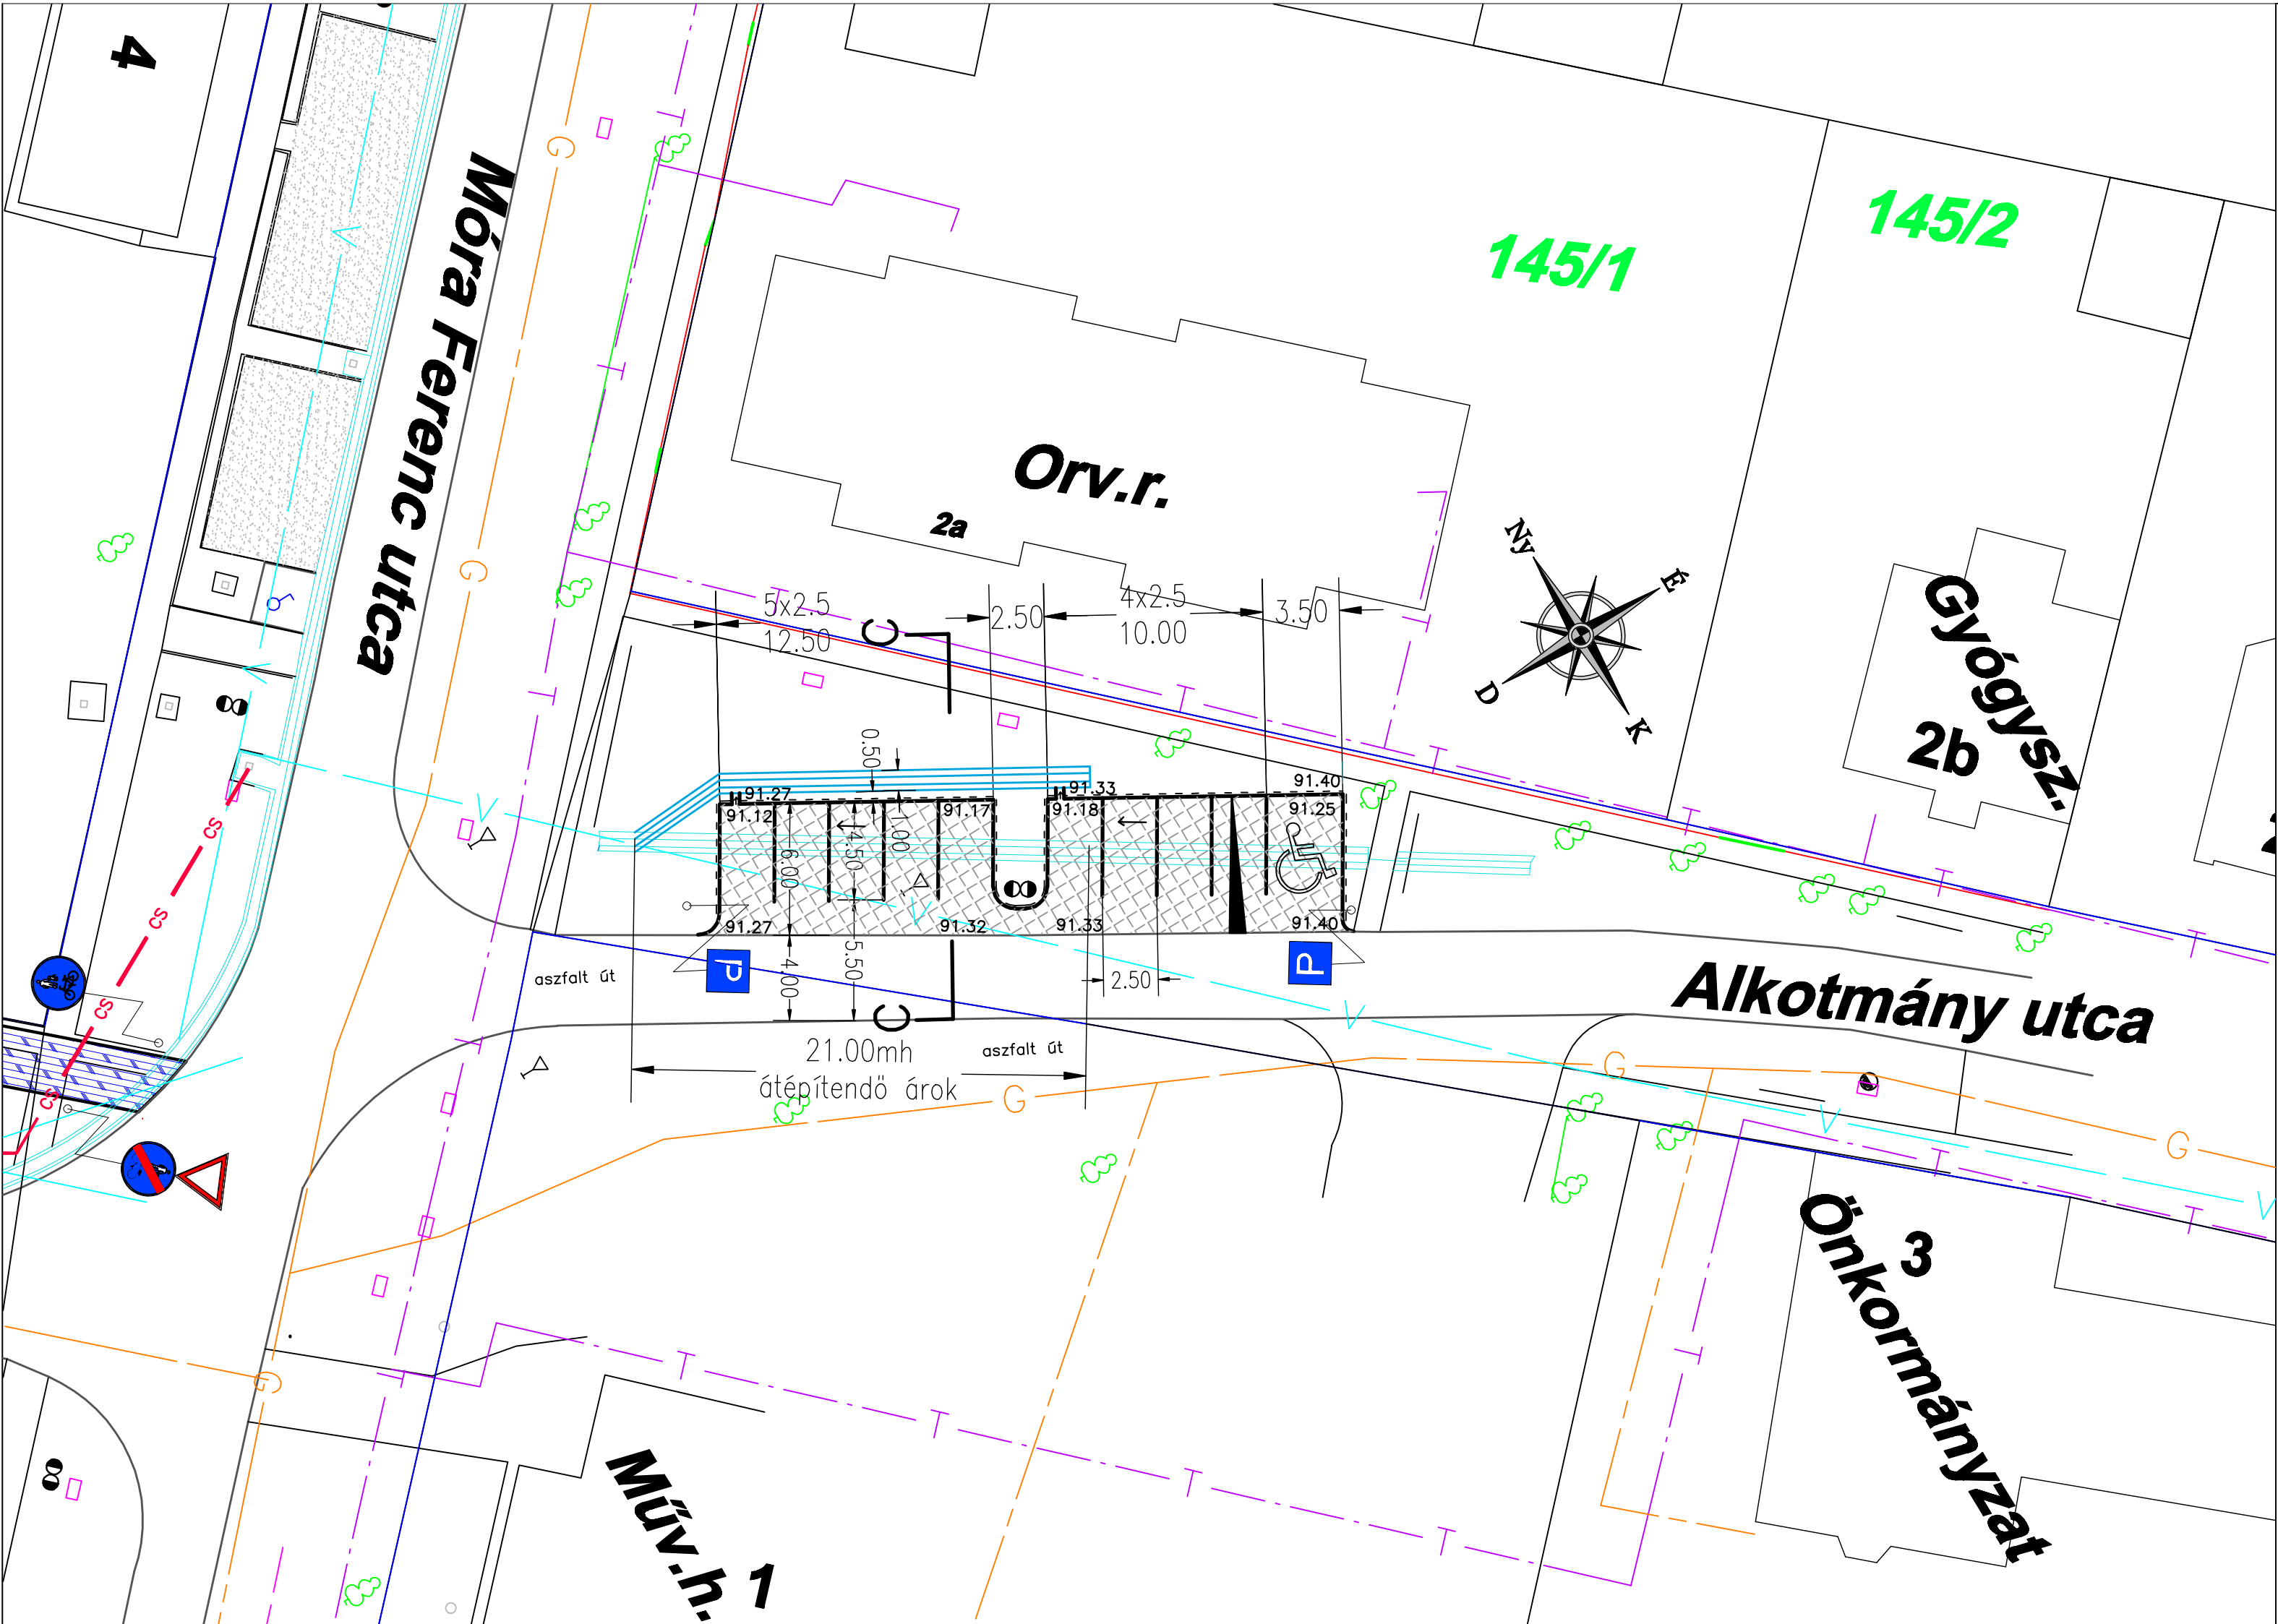

Jelmagyarázat:

meglévő	tervezett	
		gyalog - kerékpárút
		parkoló
		járda
		telekhatár
		vízvezeték
		gázvezeték
		hírközlési kábel
		elektromos földkábel
		csapadékvíz csatorna
		árok
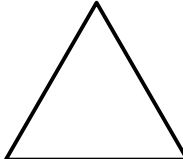
<div>DELTATERV</div> <div></div> <div>TERVEZŐ ÉS FŐVÁLLALKOZÓ KFT.</div> <div>6720 SZEGED, ARANY J. U. 7. Tel./Fax: 62/480 - 360</div> <div>E-mail: <a href="mailto:deltaterv@deltaterv.hu">deltaterv@deltaterv.hu</a> Web: <a href="http://www.deltaterv.hu">www.deltaterv.hu</a></div>	Munka megnevezése:			Törzsszám:
	ZSOMBÓ Település központ parkolóépítés kiviteli terve			D/17/10
	Rajz megnevezése:			Rajzsám:
	Helyszínrajz			U-2
				Kelt:
				2010.07.
				Méretarány:
				1:250
Ügyvezető: <i>Bombolya E. mellet</i> Bombolya E.		Felelős tervező: <i>Bombolya E. mellet</i> Bombolya E.	Tervező: <i>Bombolya E. mellet</i> Bombolya E.	Szerkesztő:
KÉ-T KÉ-SZ VZ-T GO-T		060349		