
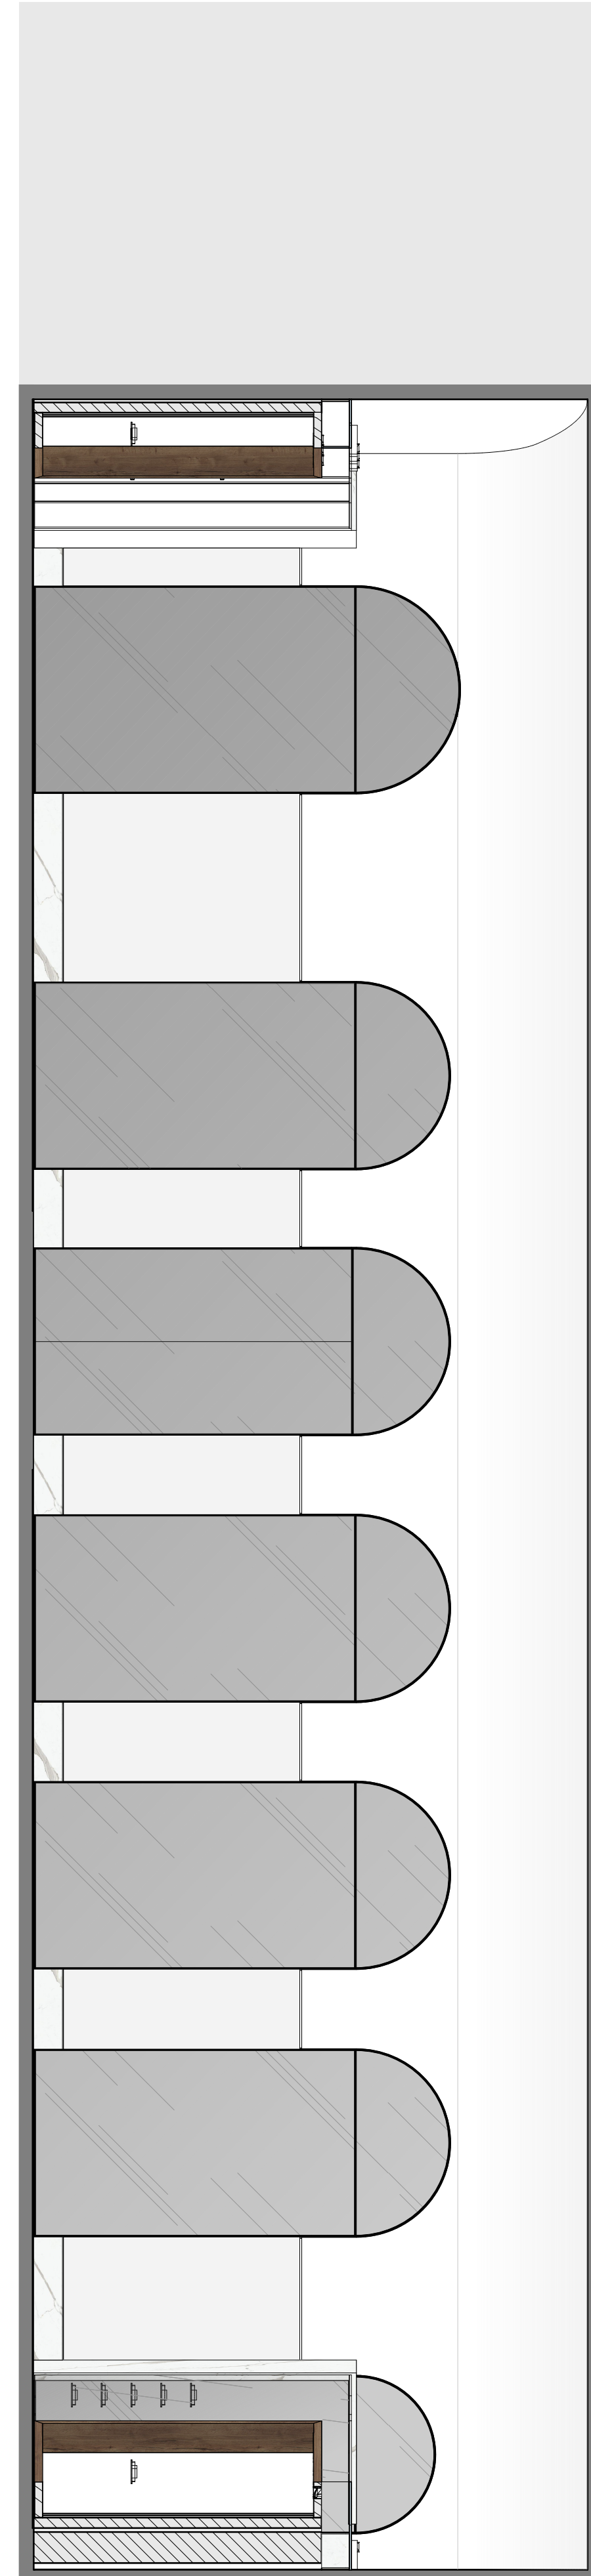
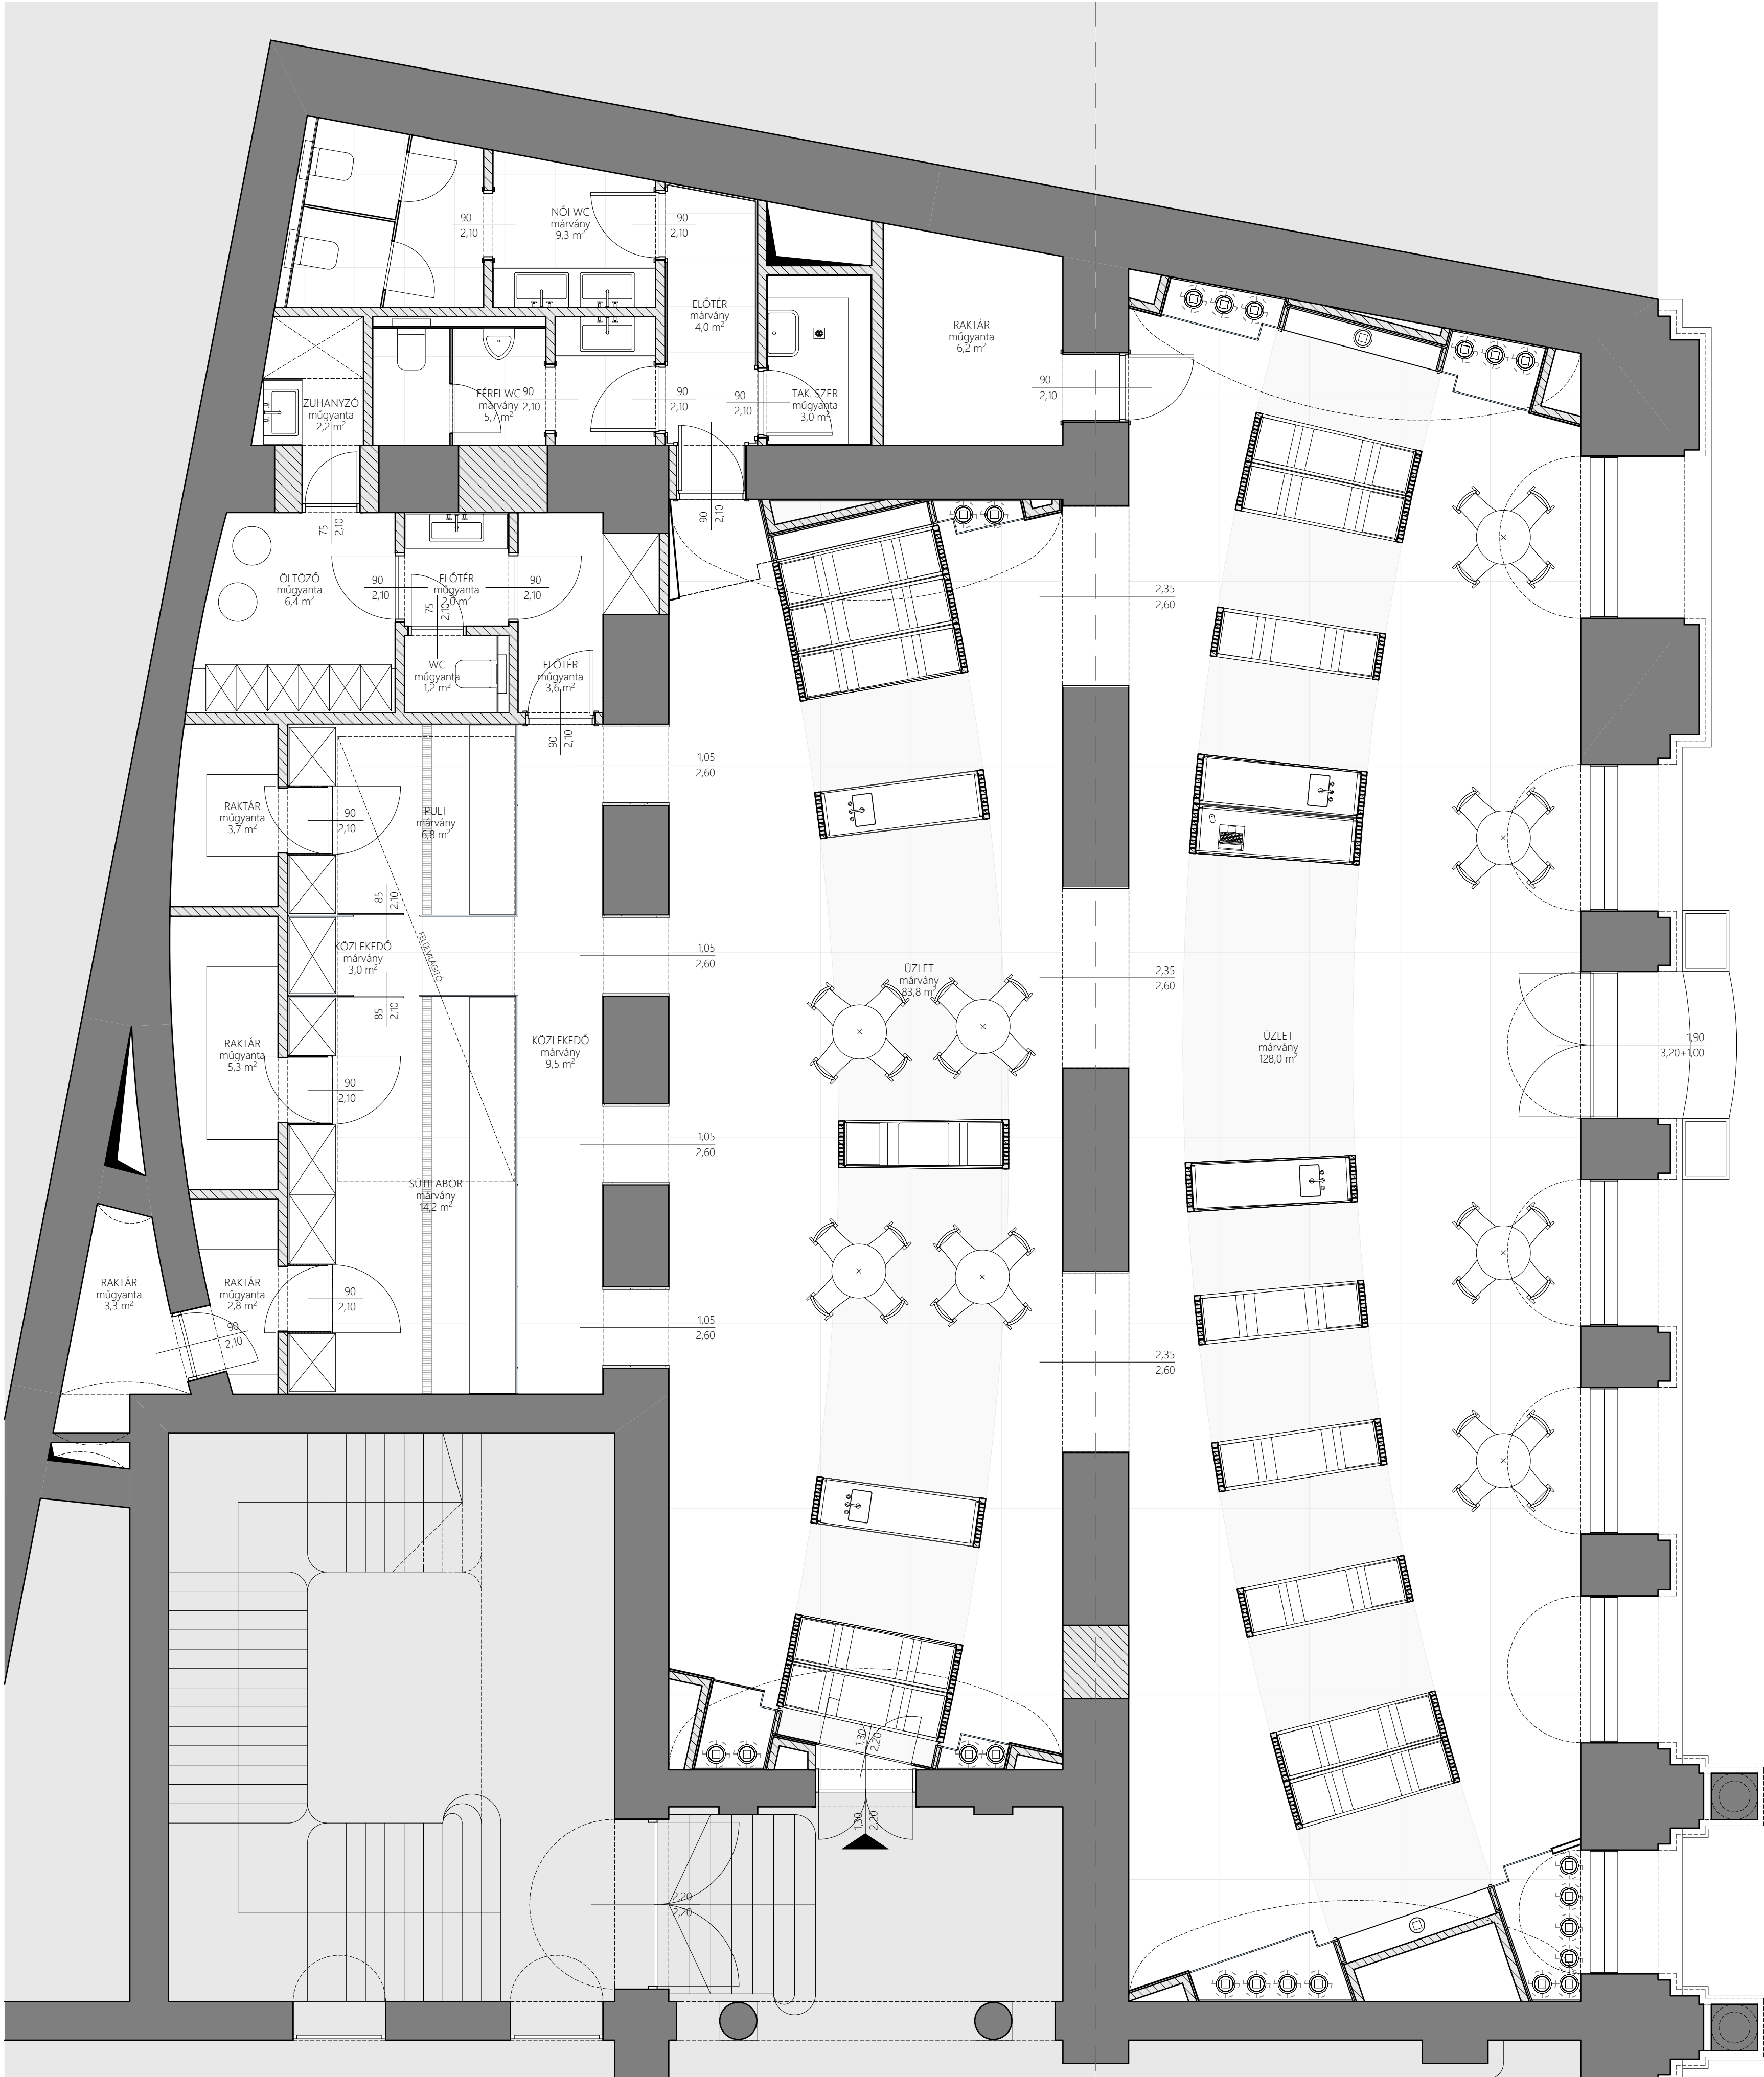


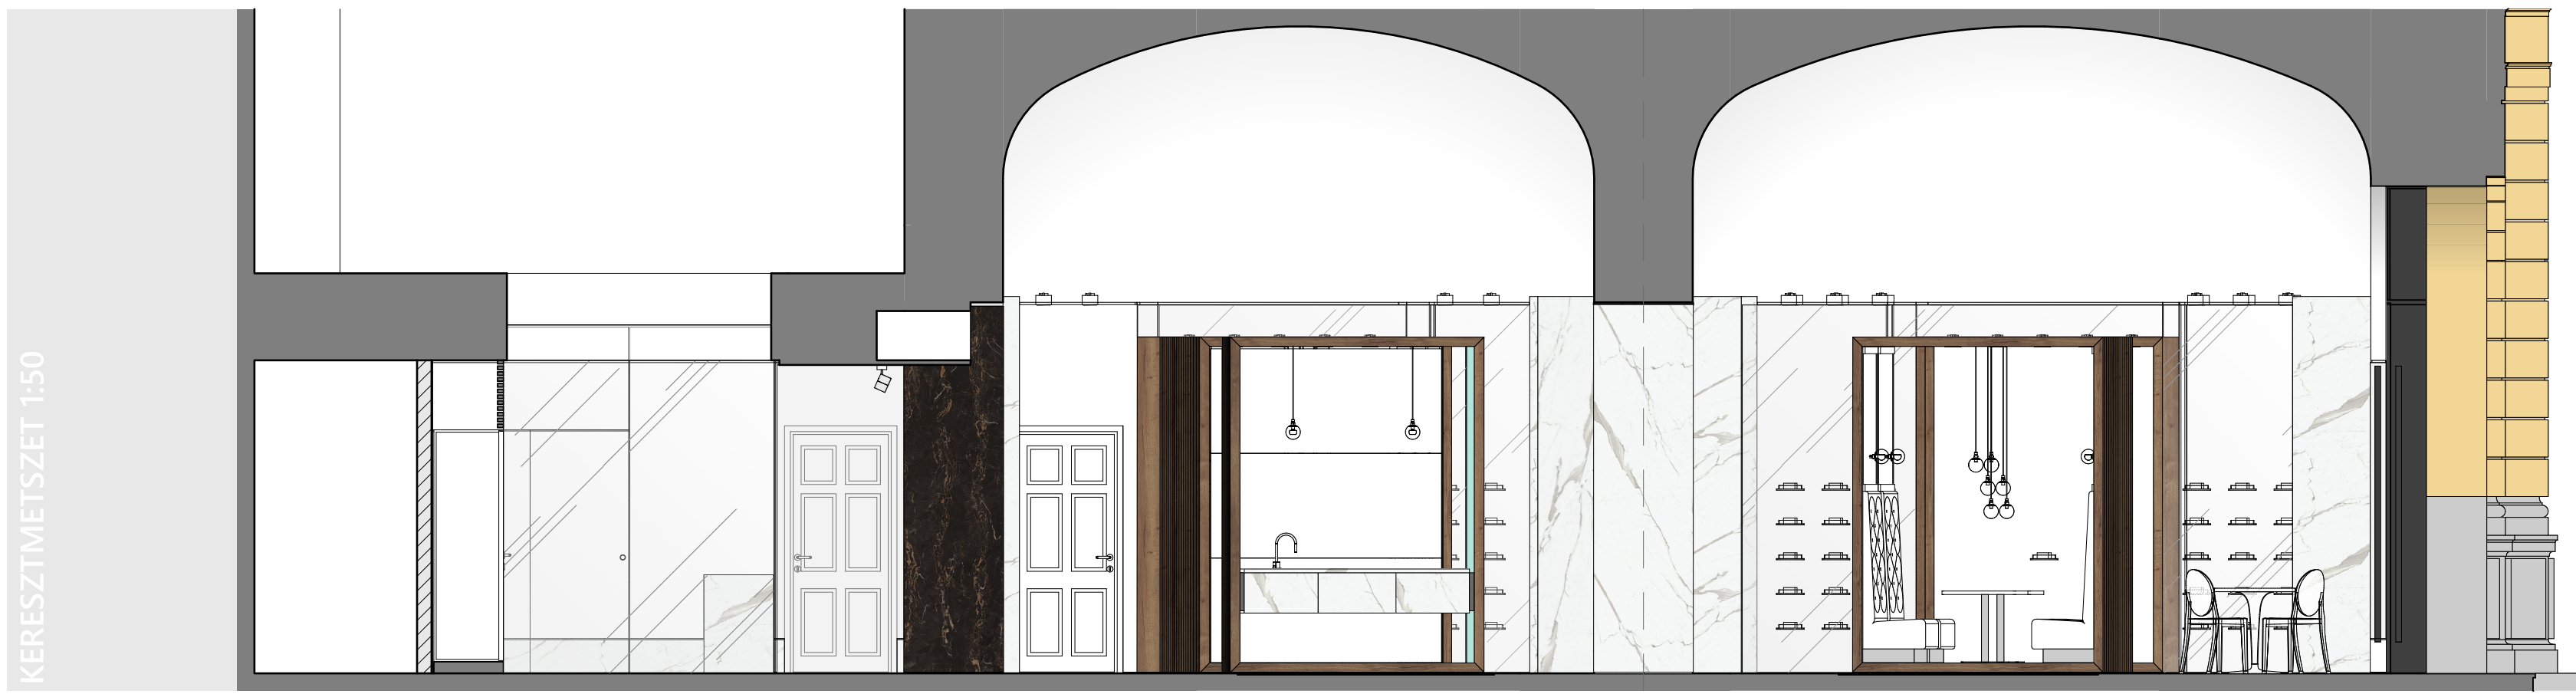

FALNÉZET 1:50

ALAPRAJZ WORKSHOP ELRENDEZÉS 1:50

ALAPRAJZ KÁVÉZÓ ELRENDEZÉS 1:50

FALNÉZET 1:50

