


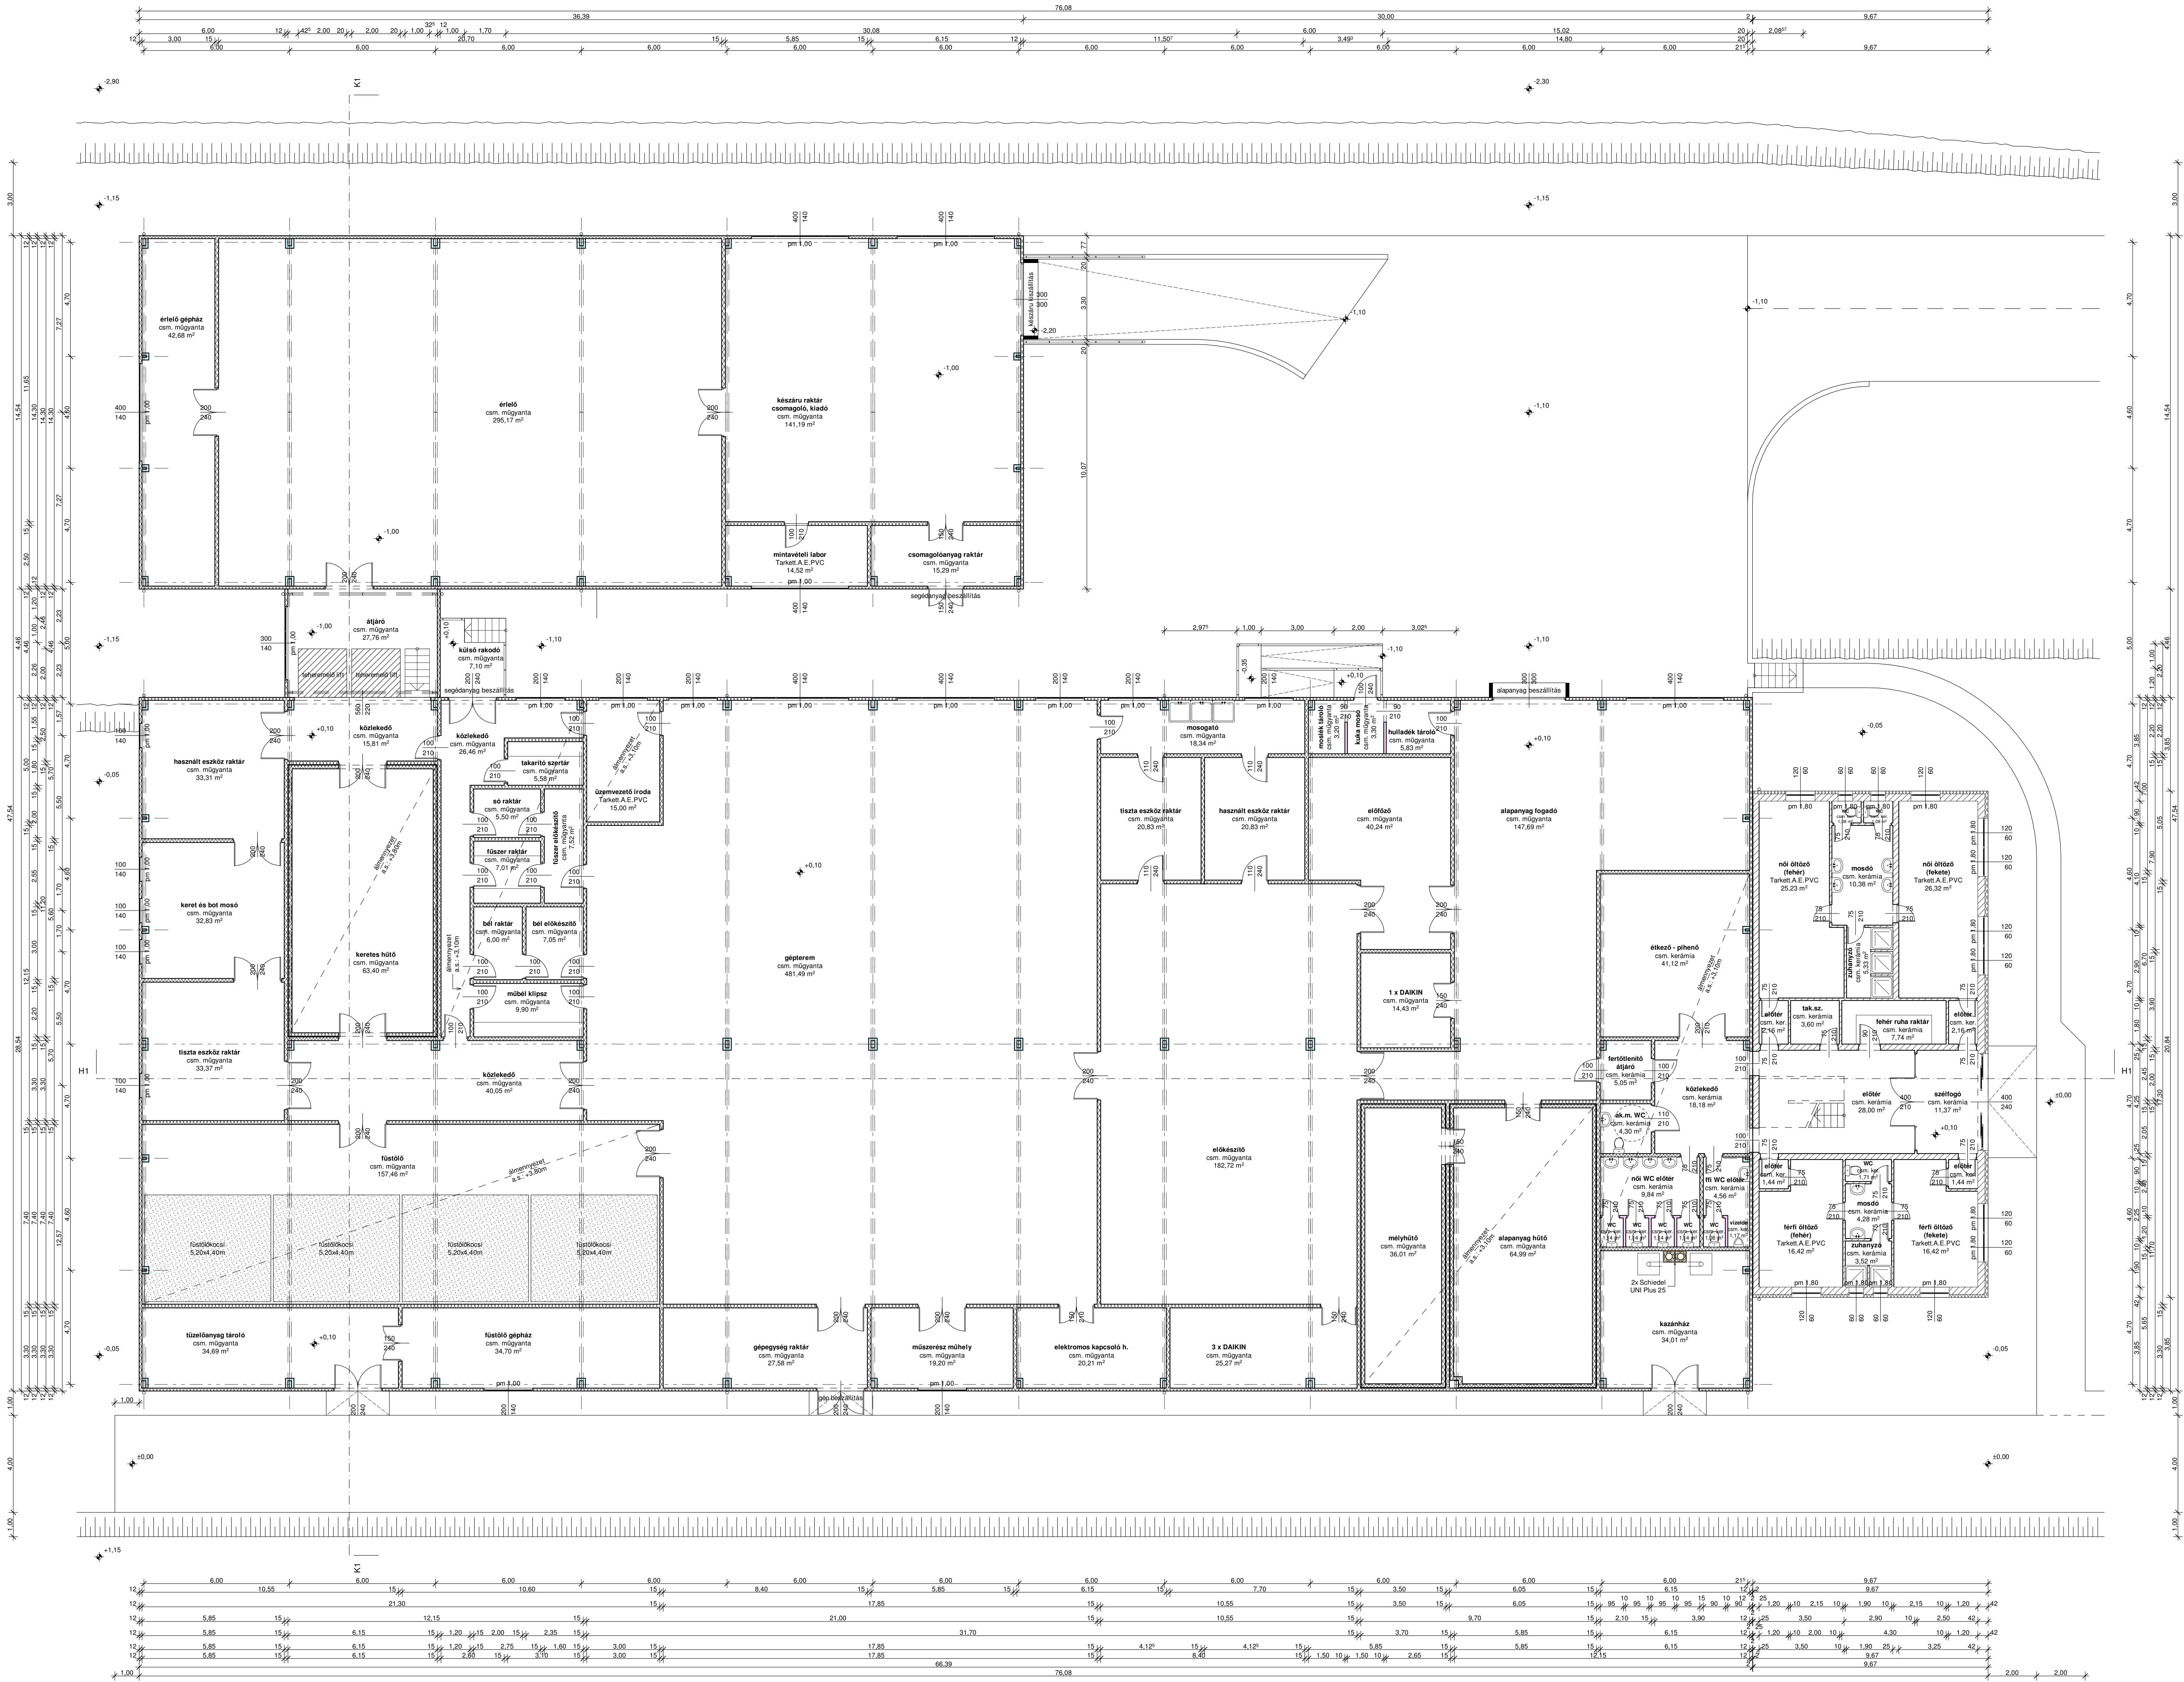

FIGYELEM: az építész engedélyezési tervekben ábrázolt szerkezeti megoldásokat minden esetben felülírják a talajmechanikai szakvélemény alapján javasolt, illetve a tartószerkezeti tervek által az ellenőrző számításokban, valamint a tartószerkezeti kiviteli tervekben meghatározott szerkezeti megoldások!!!

TERVDOKUMENTÁCIÓ:	ENGEDÉLYEZÉSI	ÉPÍTÉSI NÉV:	GOMBAKOLBÁSZ FELDOLGOZÓ ÜZEM	ÉPÍTŐ:		TERVEZŐ:	
SZÁMA:	ÉPÍTÉSZET	ÉPÍTÉSI HELY:	3414 BÜKKZSÉRC	LEPTÉK:	M = 1 : 100	MUNKASZÁM:	T-013/2016
TERVLEÍRÁS:	FÖLDSZINTI ALAPRAJZ	ÉPÍTÉSI HELY:	költerület	KÉLT:	2016. 06. 01.	E - 1	
		ÉPÍTÉSI HELY:	056				