

ELDORADO



A mestermunka programja az újrahasznosító tevékenység városi szövetbe integrálásán keresztül a városlakók fenntarthatósággal kapcsolatos szemléletváltását célozza egy olyan kísérleti műhely megvalósításán keresztül; mely a budapesti Bulytér (7.kerület) több száz vendéglátóipari egységében termelődő (helyben újrahasznosítható) hulladék felhasználási területeit kutatja. A Bulytérben a kocsmák, kávézók, éttermek által termelt hulladékok hasonló anyagminőségűek, valamint jól kalkulálható mennyiségben termelődnek – hasonló egy bányához. A fő alapanyag a műanyag (flakon, csomagolás, kupakok, stb.) de bio-, papír-, illetve bizonyos esetben fém hulladékok is bányászhatók. Az egyes egységek a működési engedélyük részeként egyfajta hulladékadóval tartoznak a kerületnek, ez azonban nem pénzügyi kötelezettséget, hanem a hulladék szelektív gyűjtését és Eldoradoba való szállítását jelenti. Ott a kerület és lakosai számára hasznos tárgyak, belsőépítészeti nyersanyagok készülnek, melyek később kerületi igényei szerint felhasználhatók, akár köztereken, akár mondjuk lakásfelújításokhoz.

A szinte teljes egészében tűzfalak által határolt tervezési területen passzázs nyílik a Kis Diófa és Csányi utca között, e gerincre fűződik fel a program 3 fő eleme: a kísérleti műhely, egy rövidtávú lakhatást biztosító lakótömb, valamint a többfunkciós közterületforgalmi terek. A lakóegységek egyes belsőépítészeti elemei a műhelyben készült tárgyak is lehetnek.

A mestermunkához tartozó diplomatárgy a kísérleti low-tech műanyagújrahasznosító gépeket fejlesztő Precious Plastic-nél készült Hollandiában, 2019-ben.


daráló



extruder



hőprés

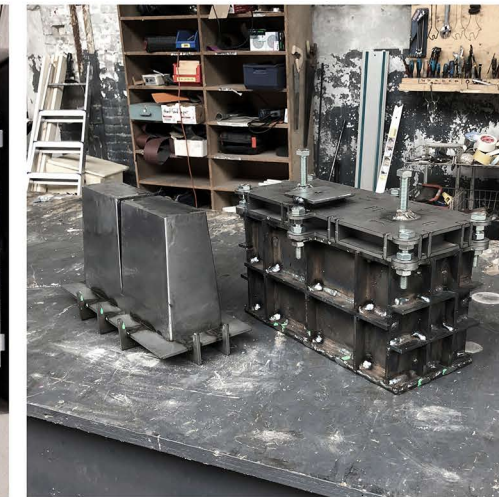

nyersanyag

egyedi formálás

táblásítás

elemek

öntőforma

gyártás





Diplomatárgy_Dutch Design Week 2019_Eindhoven

Precious Plastic tárgyak_Dutch Design Week_Eindhoven

tárgy

bútor

belsőépítészet

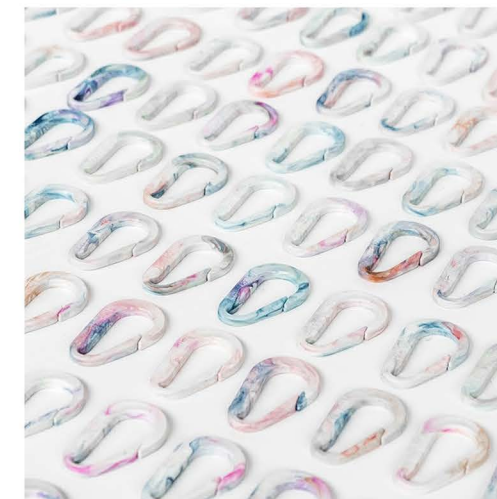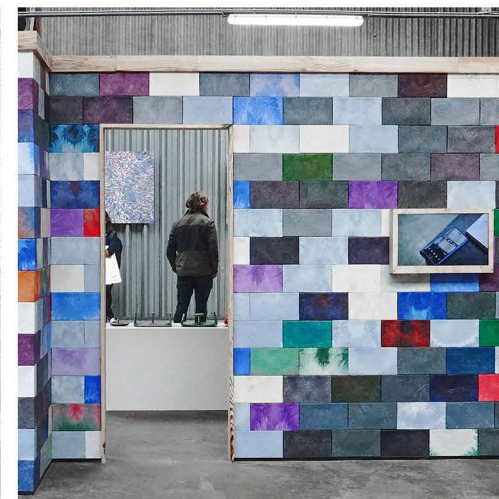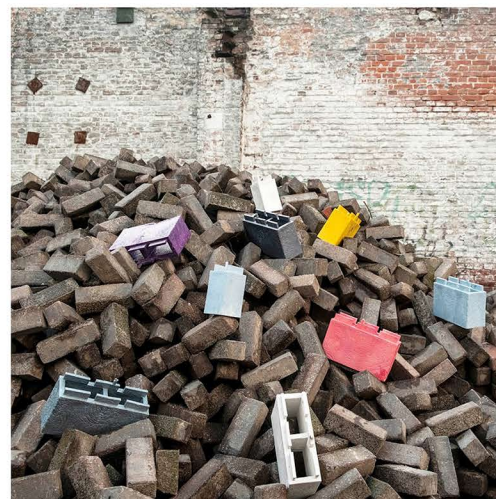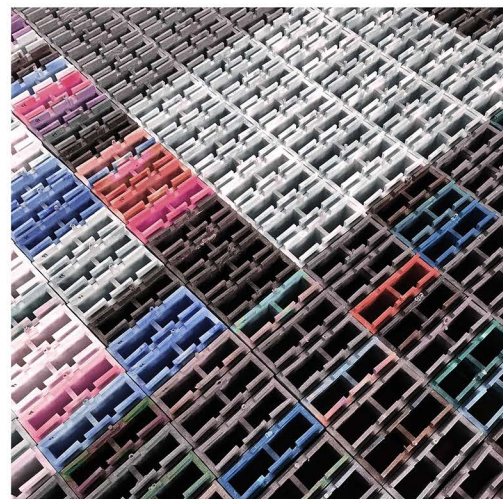

Caro

Vicente



Marten + Joost

helyszín

1:4000



bulinegyed

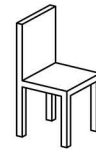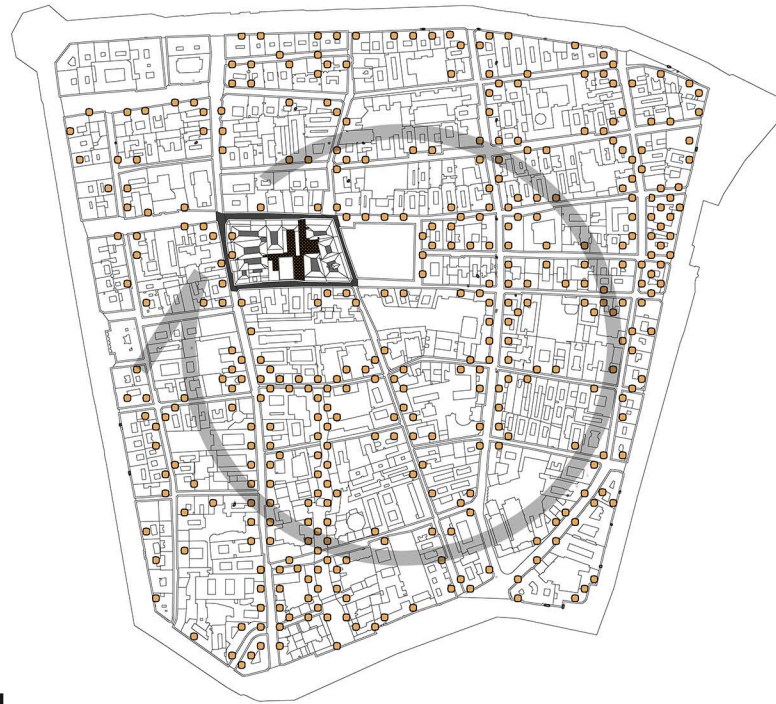

100 m

helyszín

1:1000



Kazinczy utca

Kis Diófa utca

Csányi utca

Akácfa utca

← Király utca

← Dob utca

helyszín



Klauzál tér
Kis Diófa utca Csányi utca

helyszín




Klauzál tér
Kis Diófa utca Csányi utca

helyszín




Klauzál tér
Kis Diófa utca Csányi utca


helyszín

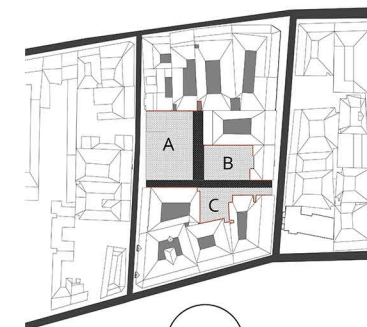


Klauzál tér
Kis Diófa utca Csányi utca

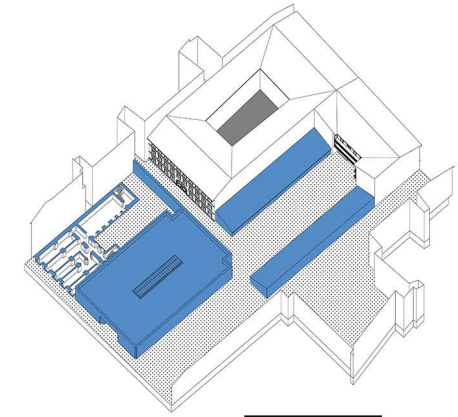


állapot

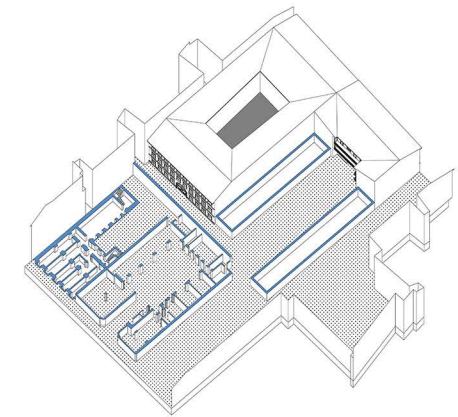


bontás

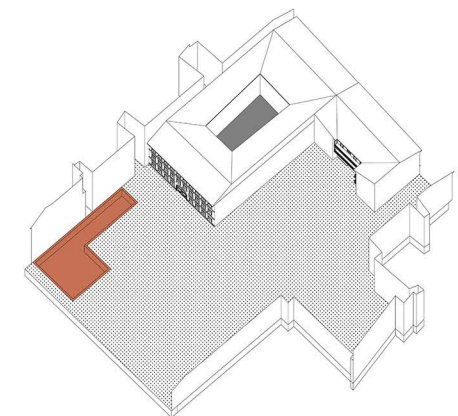

rendezés

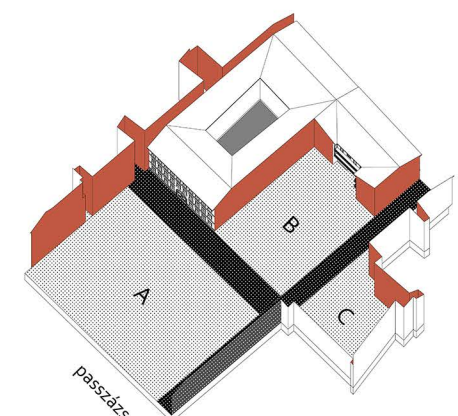


térsszervezés

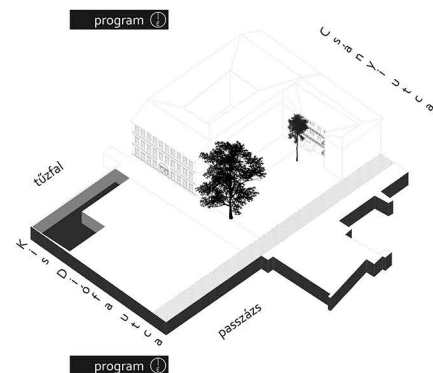

program ①

műhely


adottságok

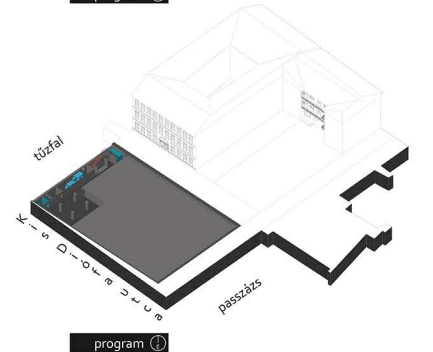

program ①

földszint


műhely

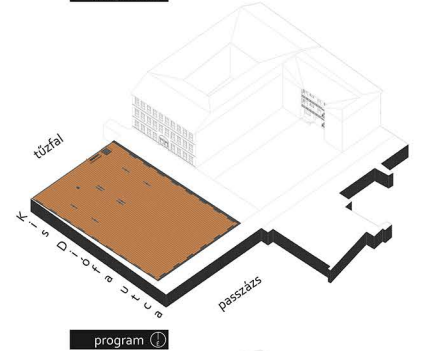

program ①

földszint


műhely

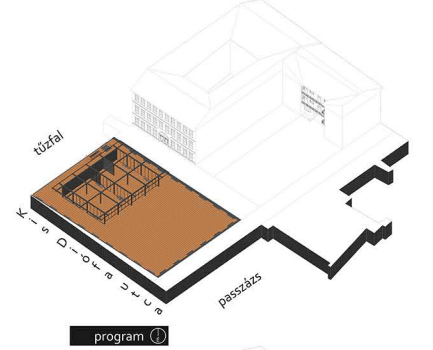

program ①

földszint


műhely

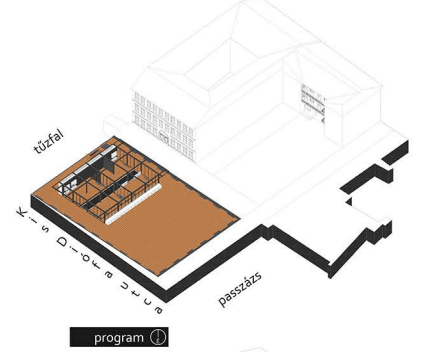

program ①

földszint


műhely

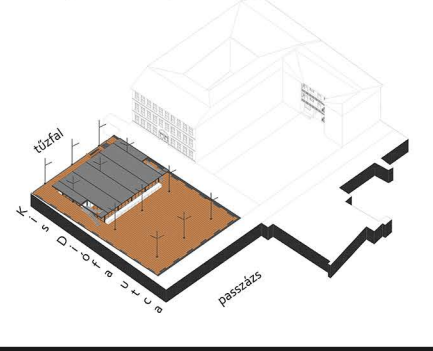

program ①

földszint


műhely

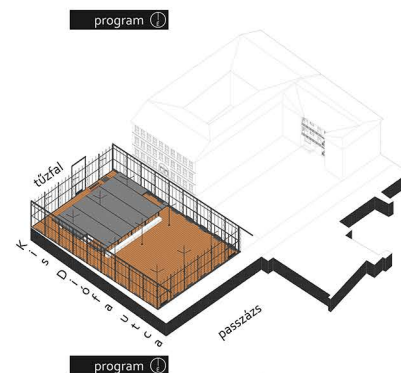

program ①

műhely


temperált tér

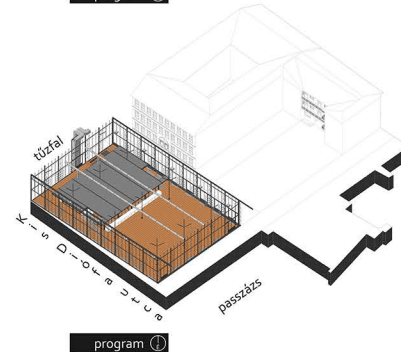

program ①

földszint


műhely

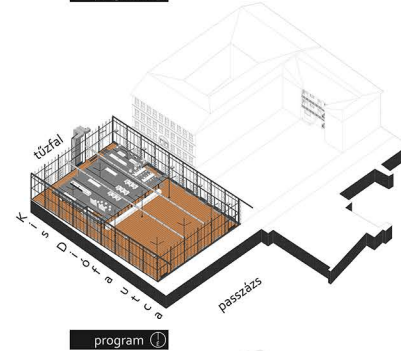

program ①

földszint


műhely

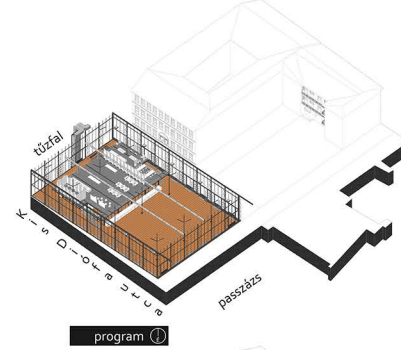

program ①

emelet


műhely

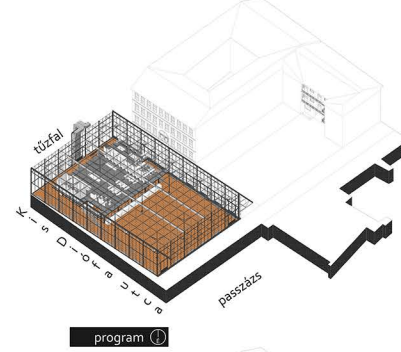

program ①

emelet


műhely

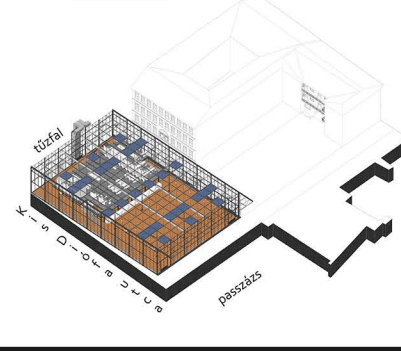

program ①

emelet


műhely

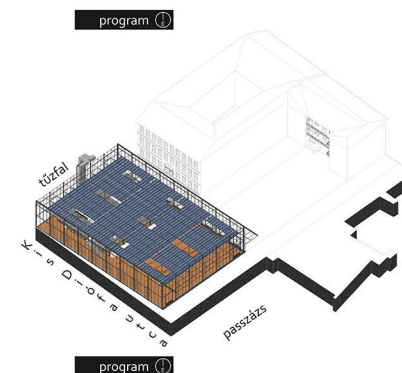

program ①

műhely


árnyékolás / zárt

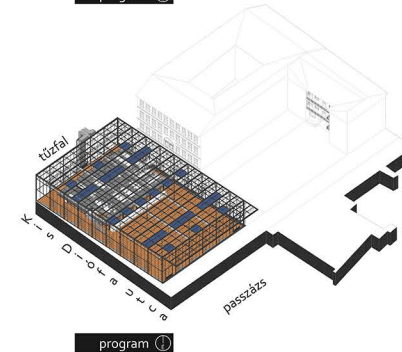

program ①

emelet


műhely

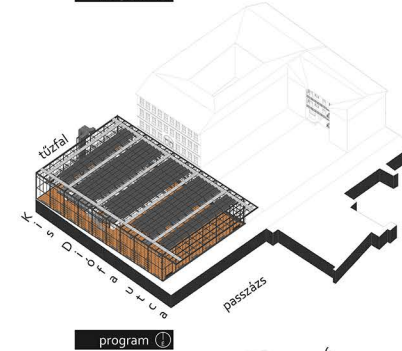

program ①

emelet


műhely

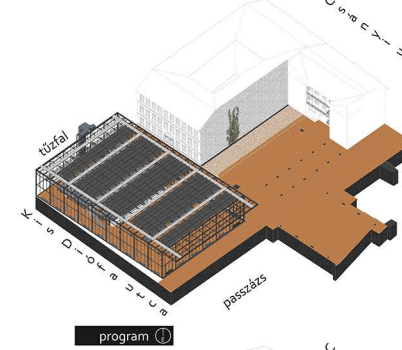

program ①

emelet


co-housing

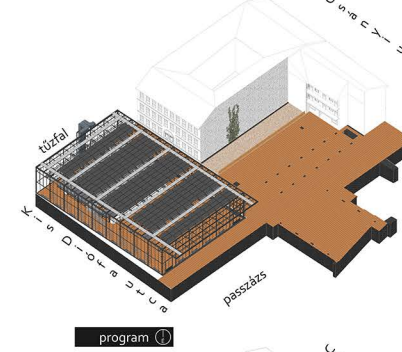

program ①

udvar


co-housing

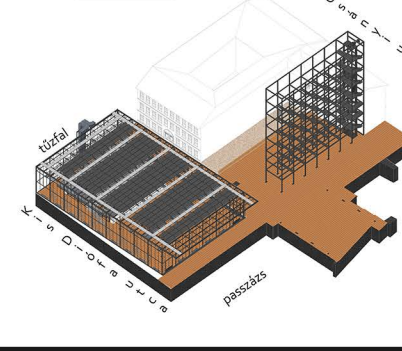

program ①

udvar


co-housing

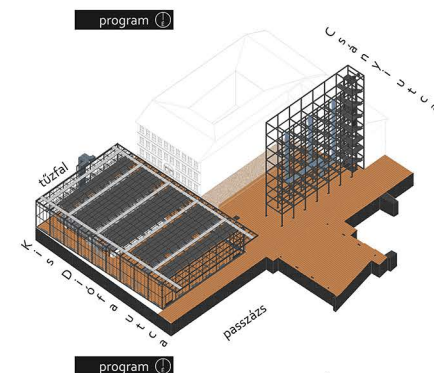

program ①

co-housing


szerkezet

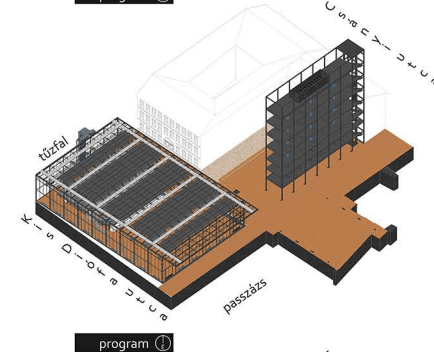

program ①

udvar


co-housing

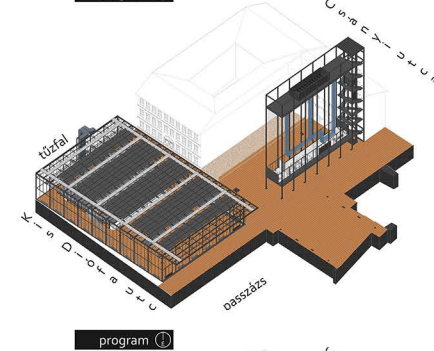

program ①


udvar

co-housing

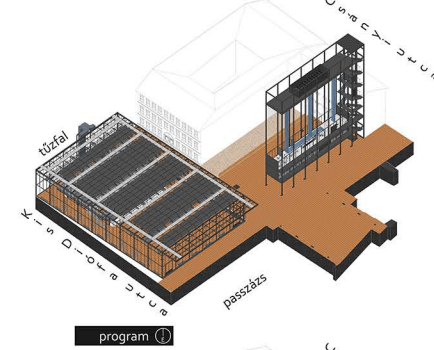

program ①


co-housing

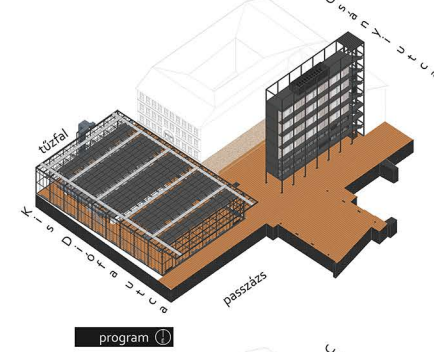

program ①

2. szint




co-housing

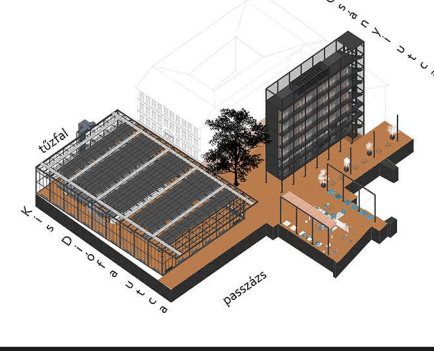


program ①


3-7. szint

műhely

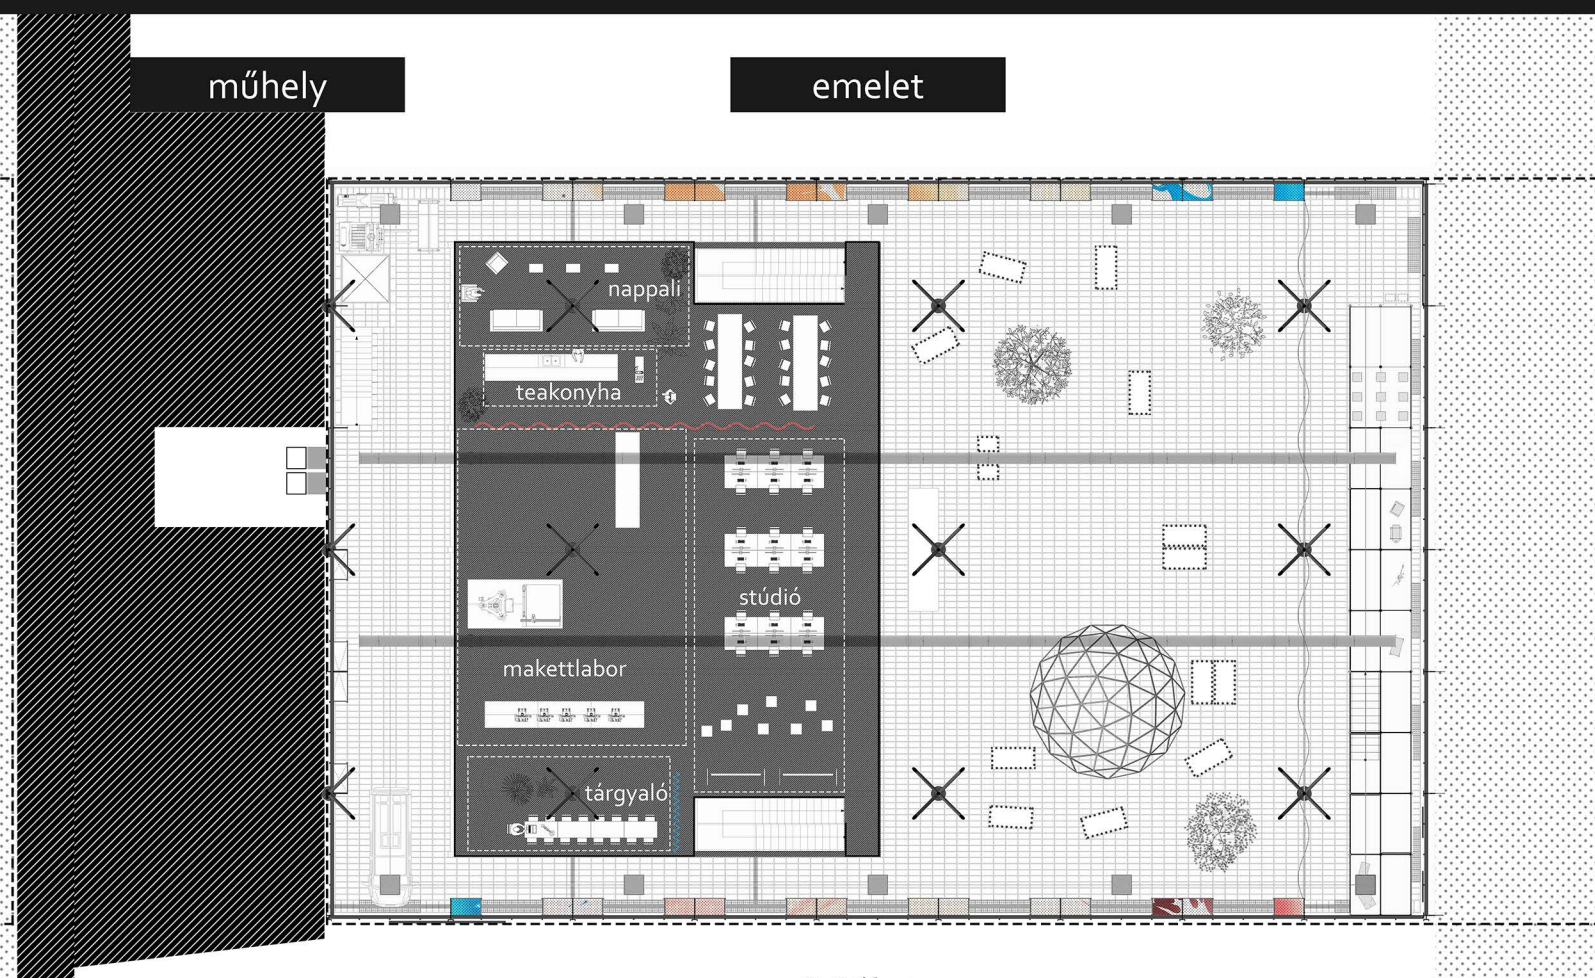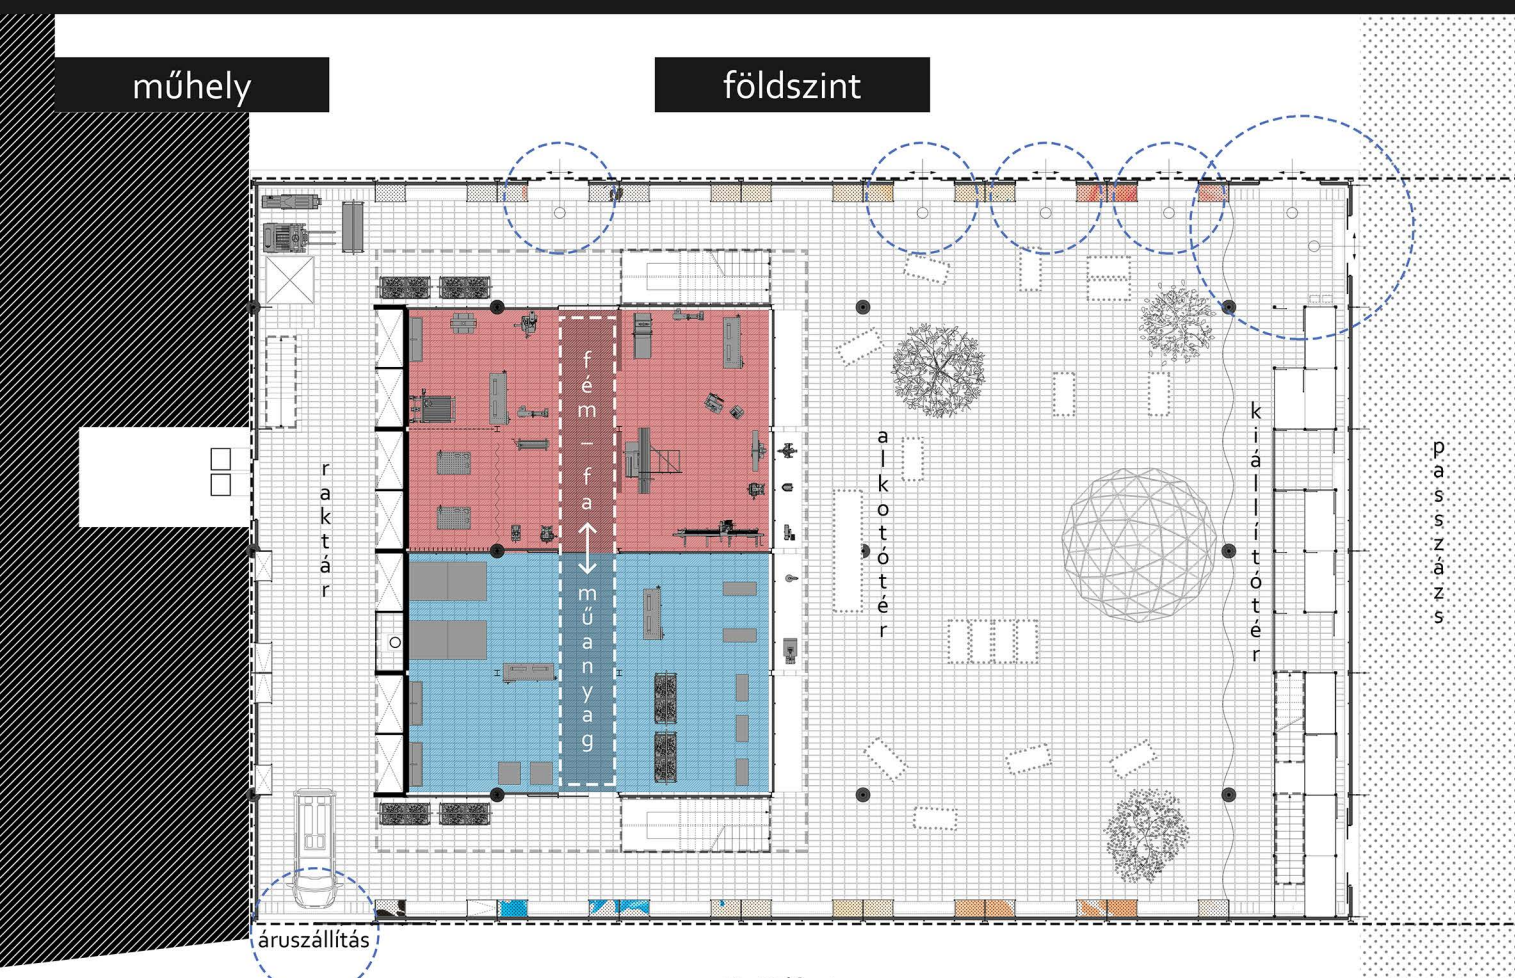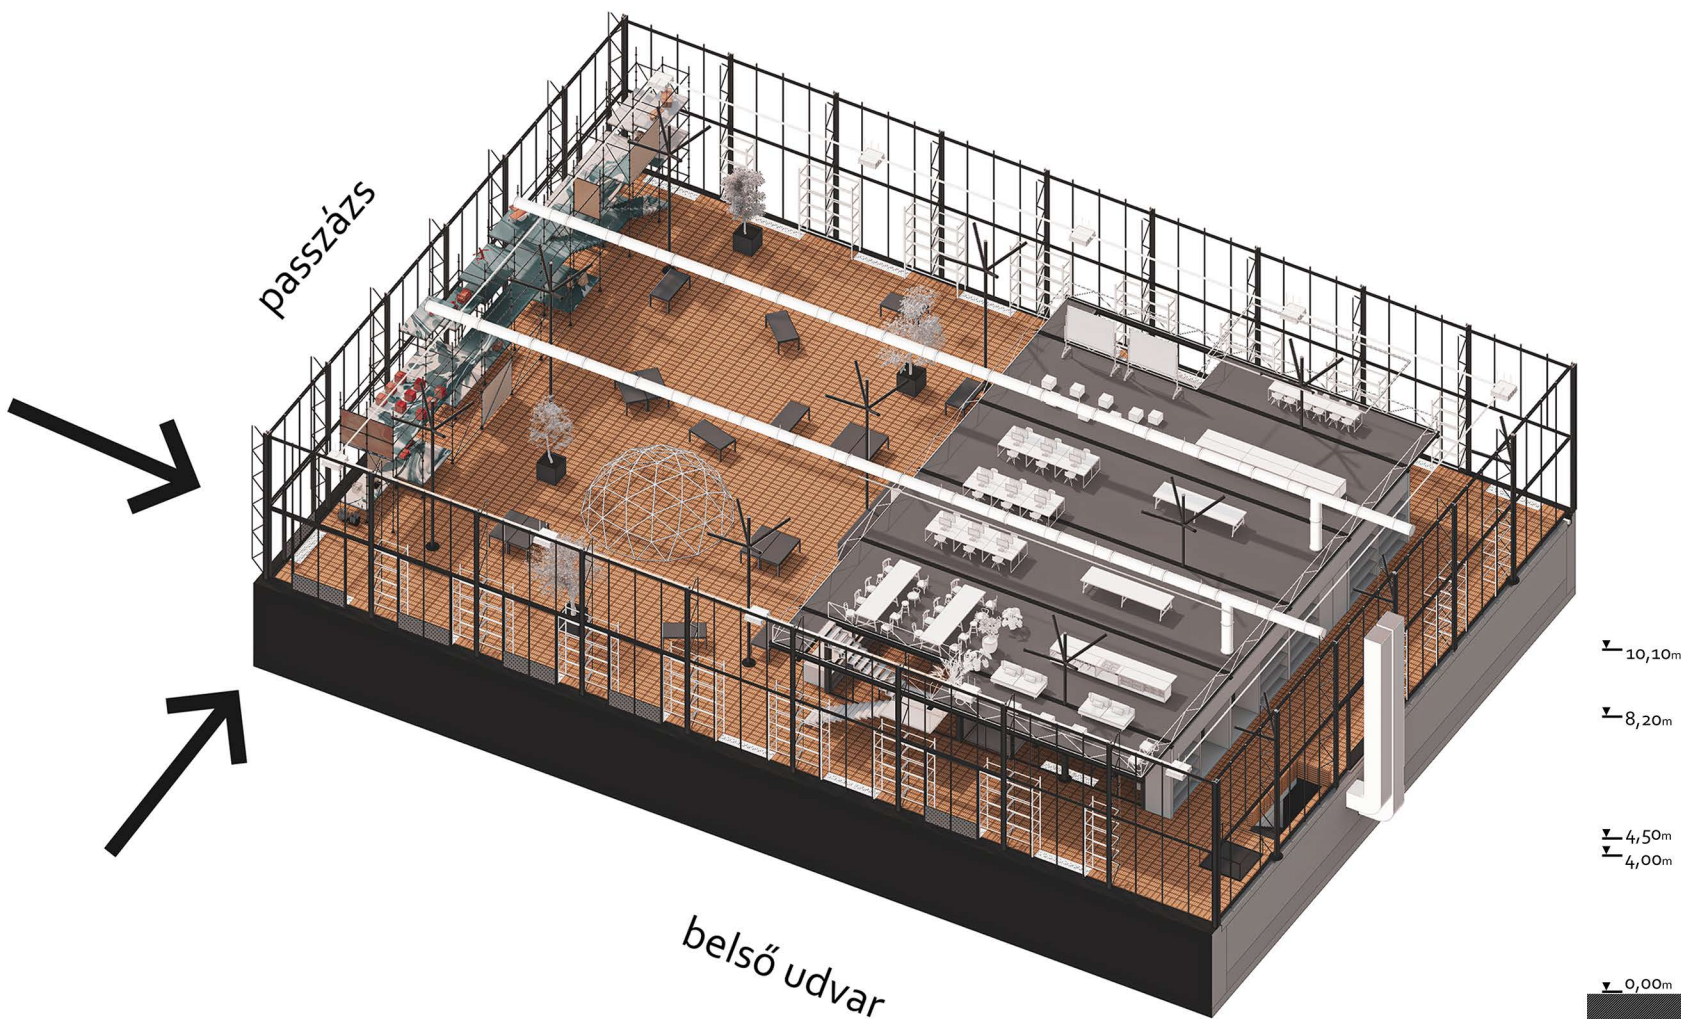


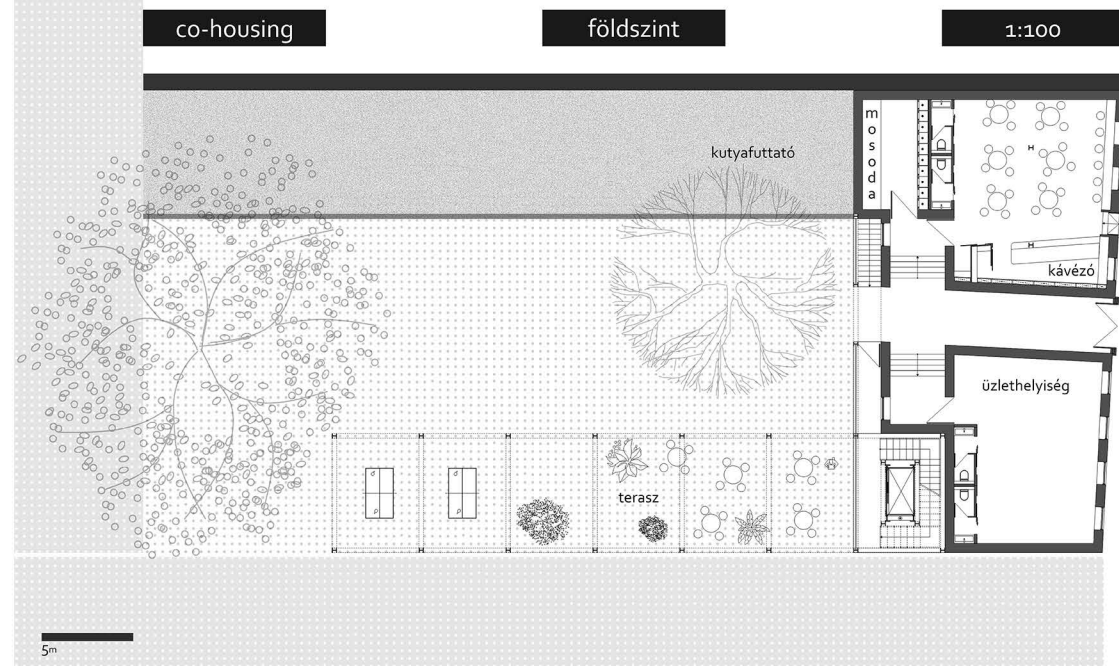


C s á n y i
u t c a

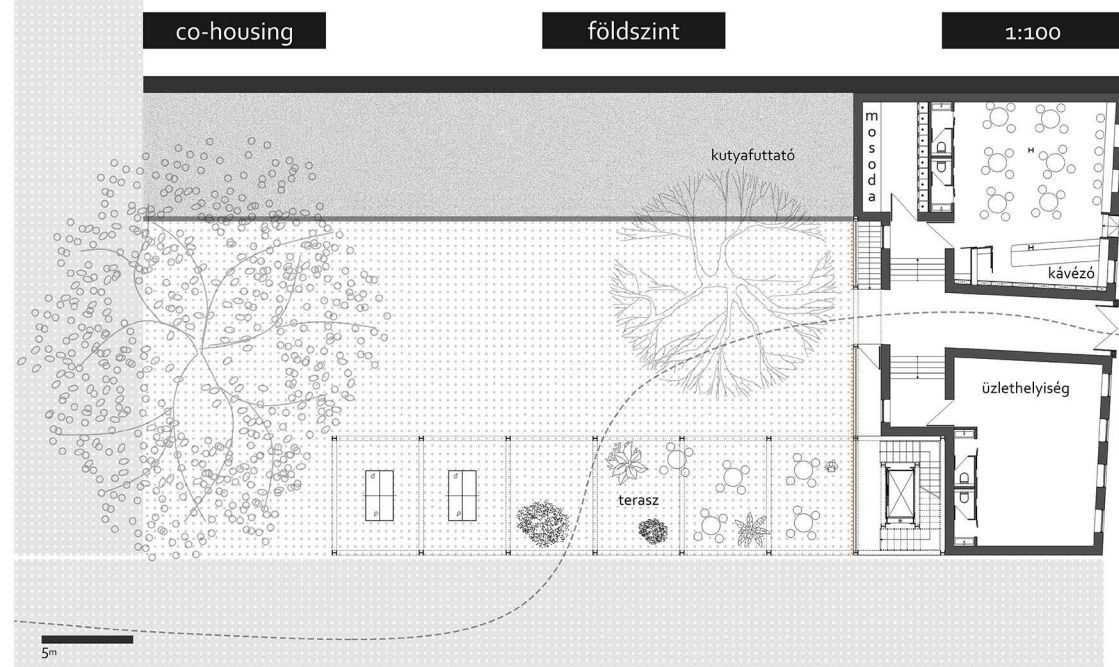


C s á n y i
u t c a

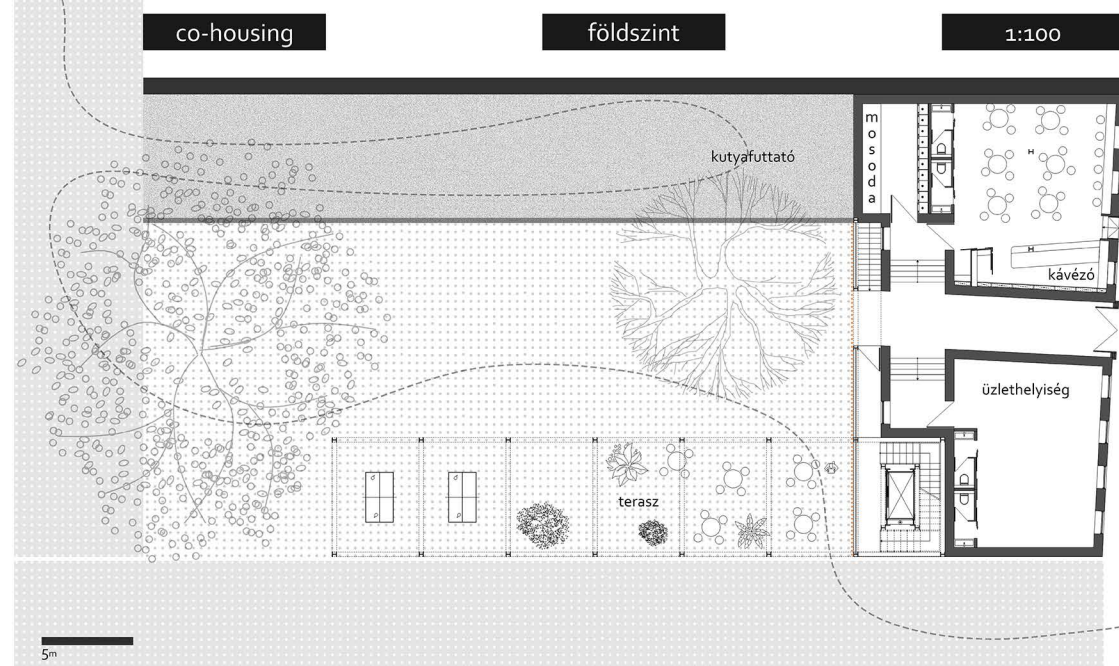


C s á n y i
u t c a

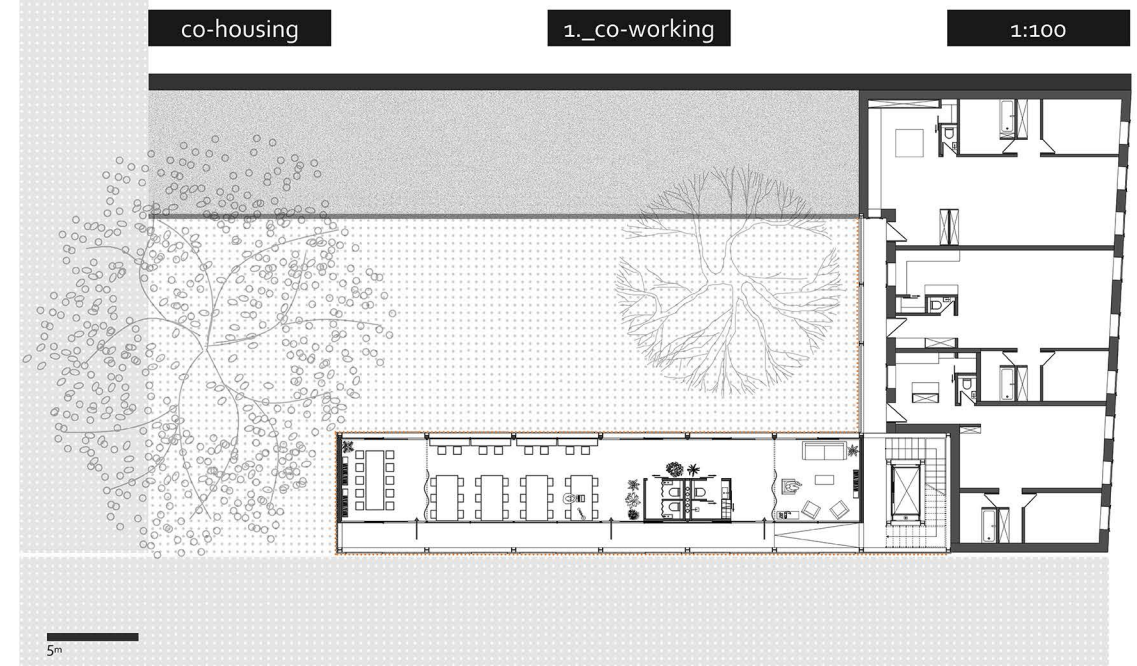






C s á n y i
u t c a

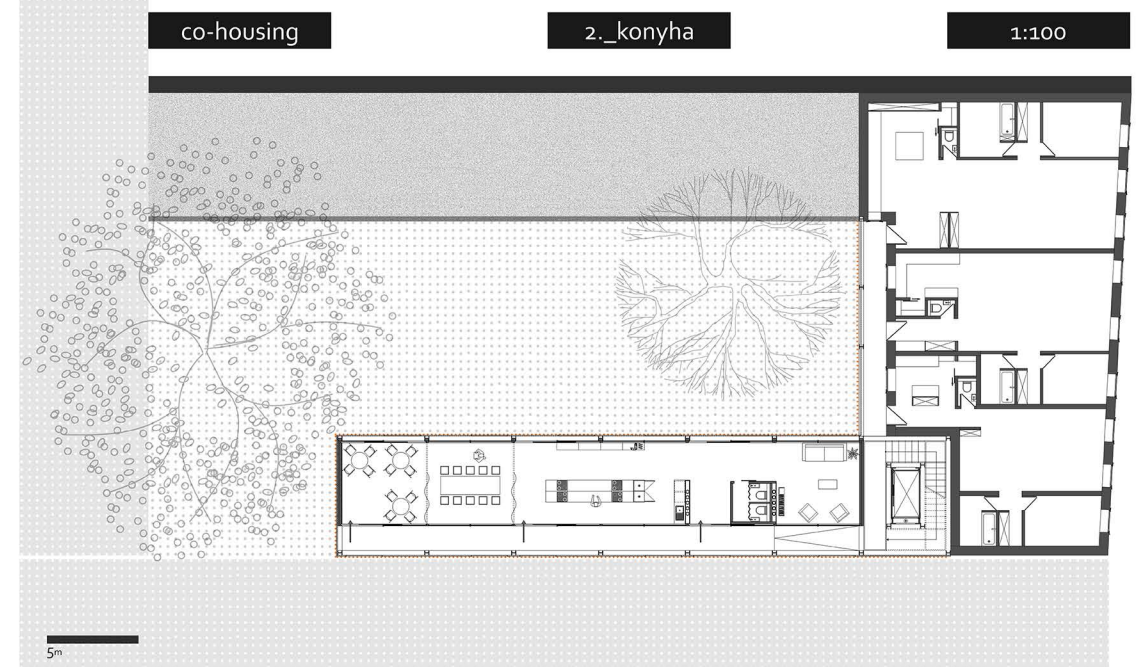

C s á n y i
u t c a

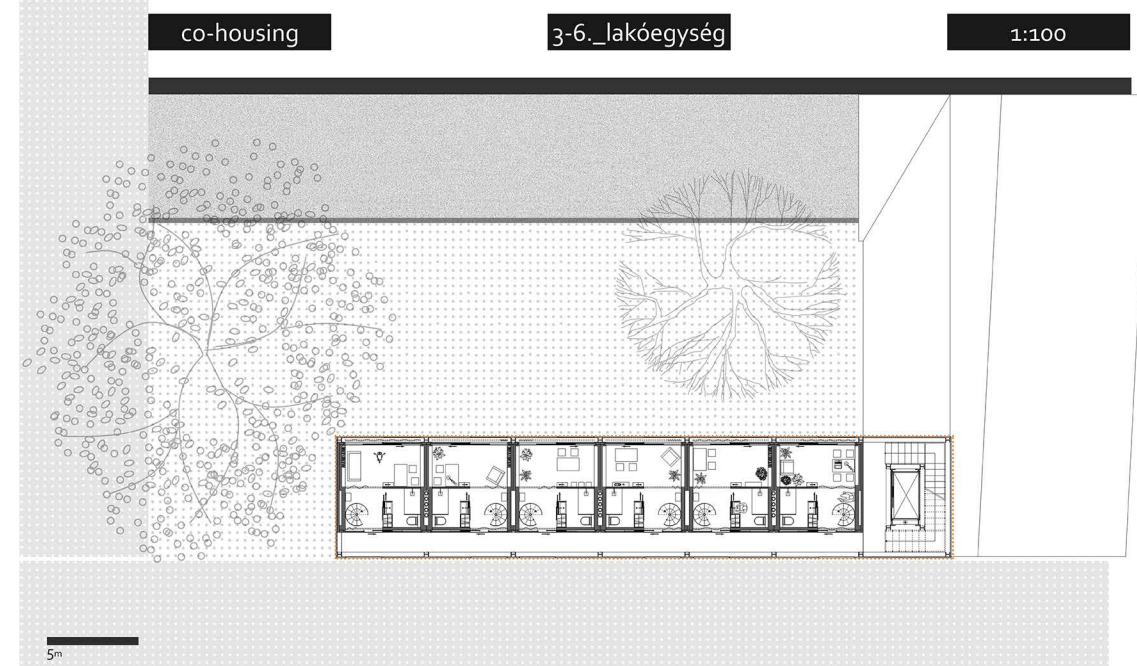

C s á n y i
u t c a

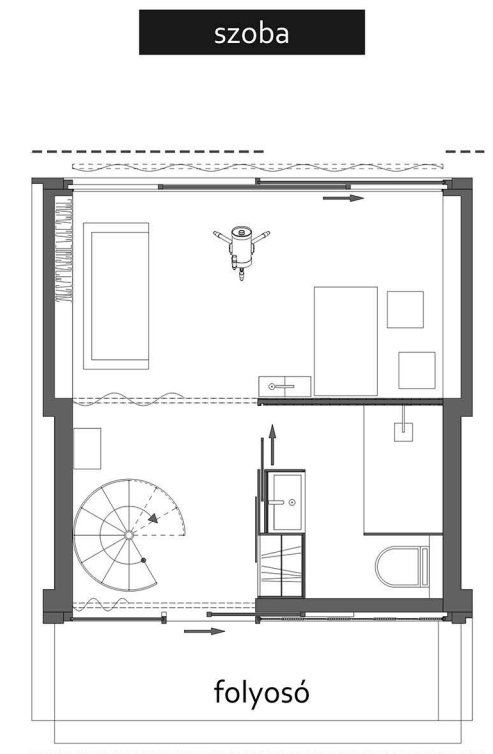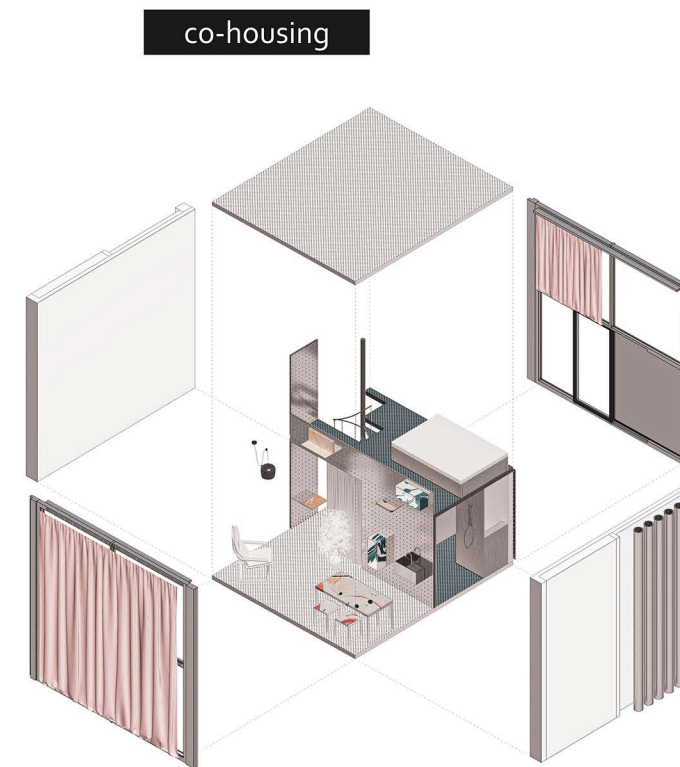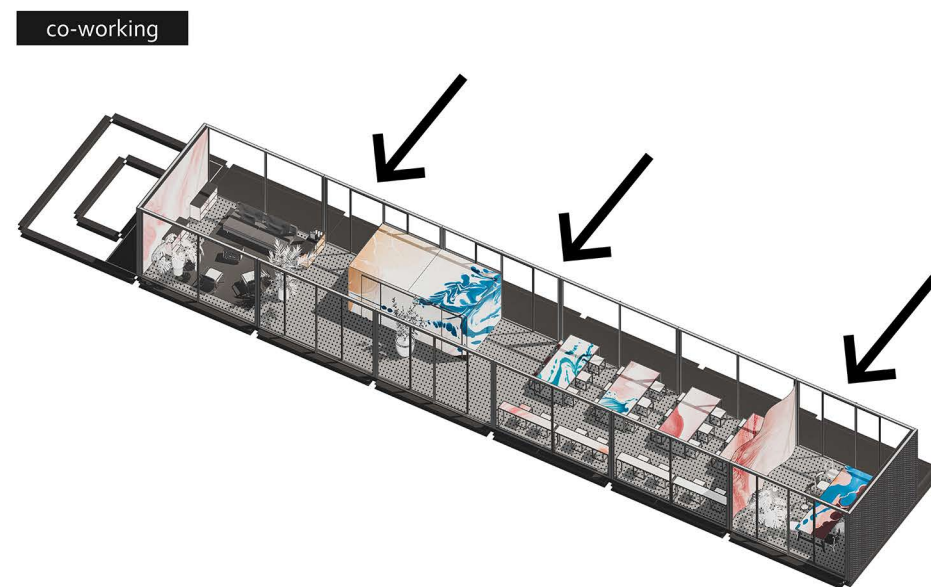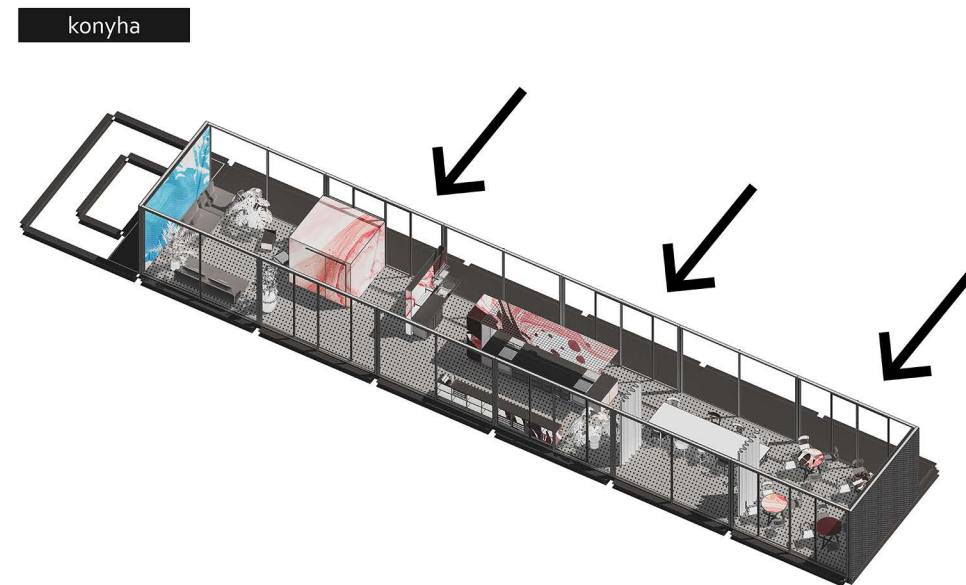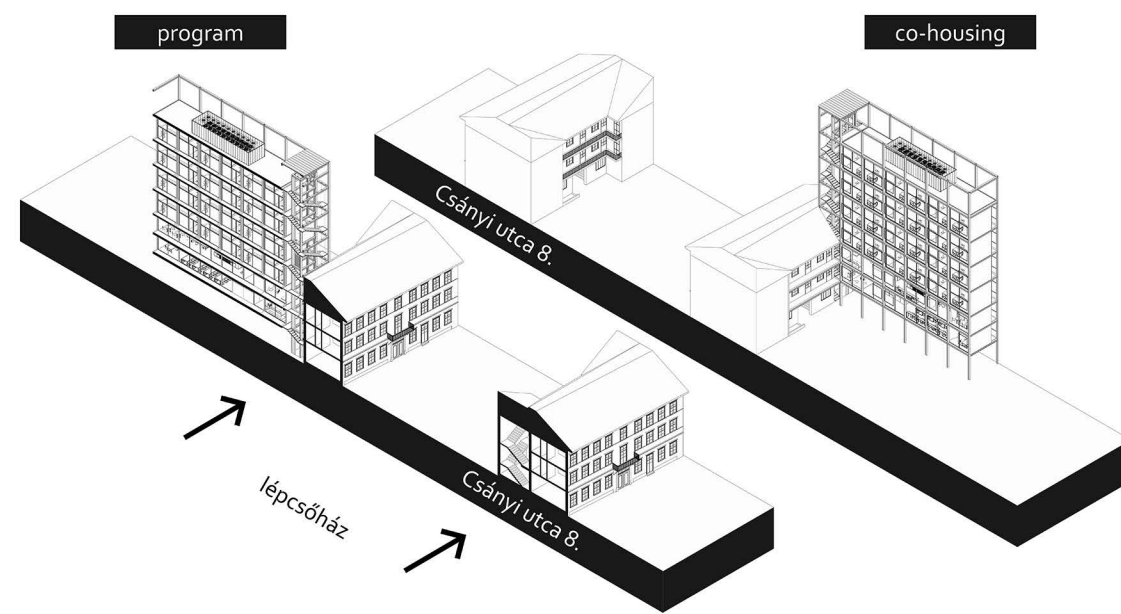

anyagok

szoba bútor

