



JELMAGYARÁZAT:

- meglévő, megmaradó lombhullató fa
- ✱ meglévő, megmaradó oszlopos örökzöld
- ⊗ kivágandó lombhullató fa
- ✱⊗ kivágandó oszlopos örökzöld
- ⊙ kiszáradt fatörzs, kivágandó
- ~ cserjesáv, sarjak, magoncok
- > áttaposás
- mészke szegély
- ♫ térvilágítás
- tipegő
- bontandó betonlábas padok, szeméttartó
- ⊙ közműakna, elzáró
- ⊕ vízcsap
- ✱-✱-✱ meglévő, bontandó kerítés

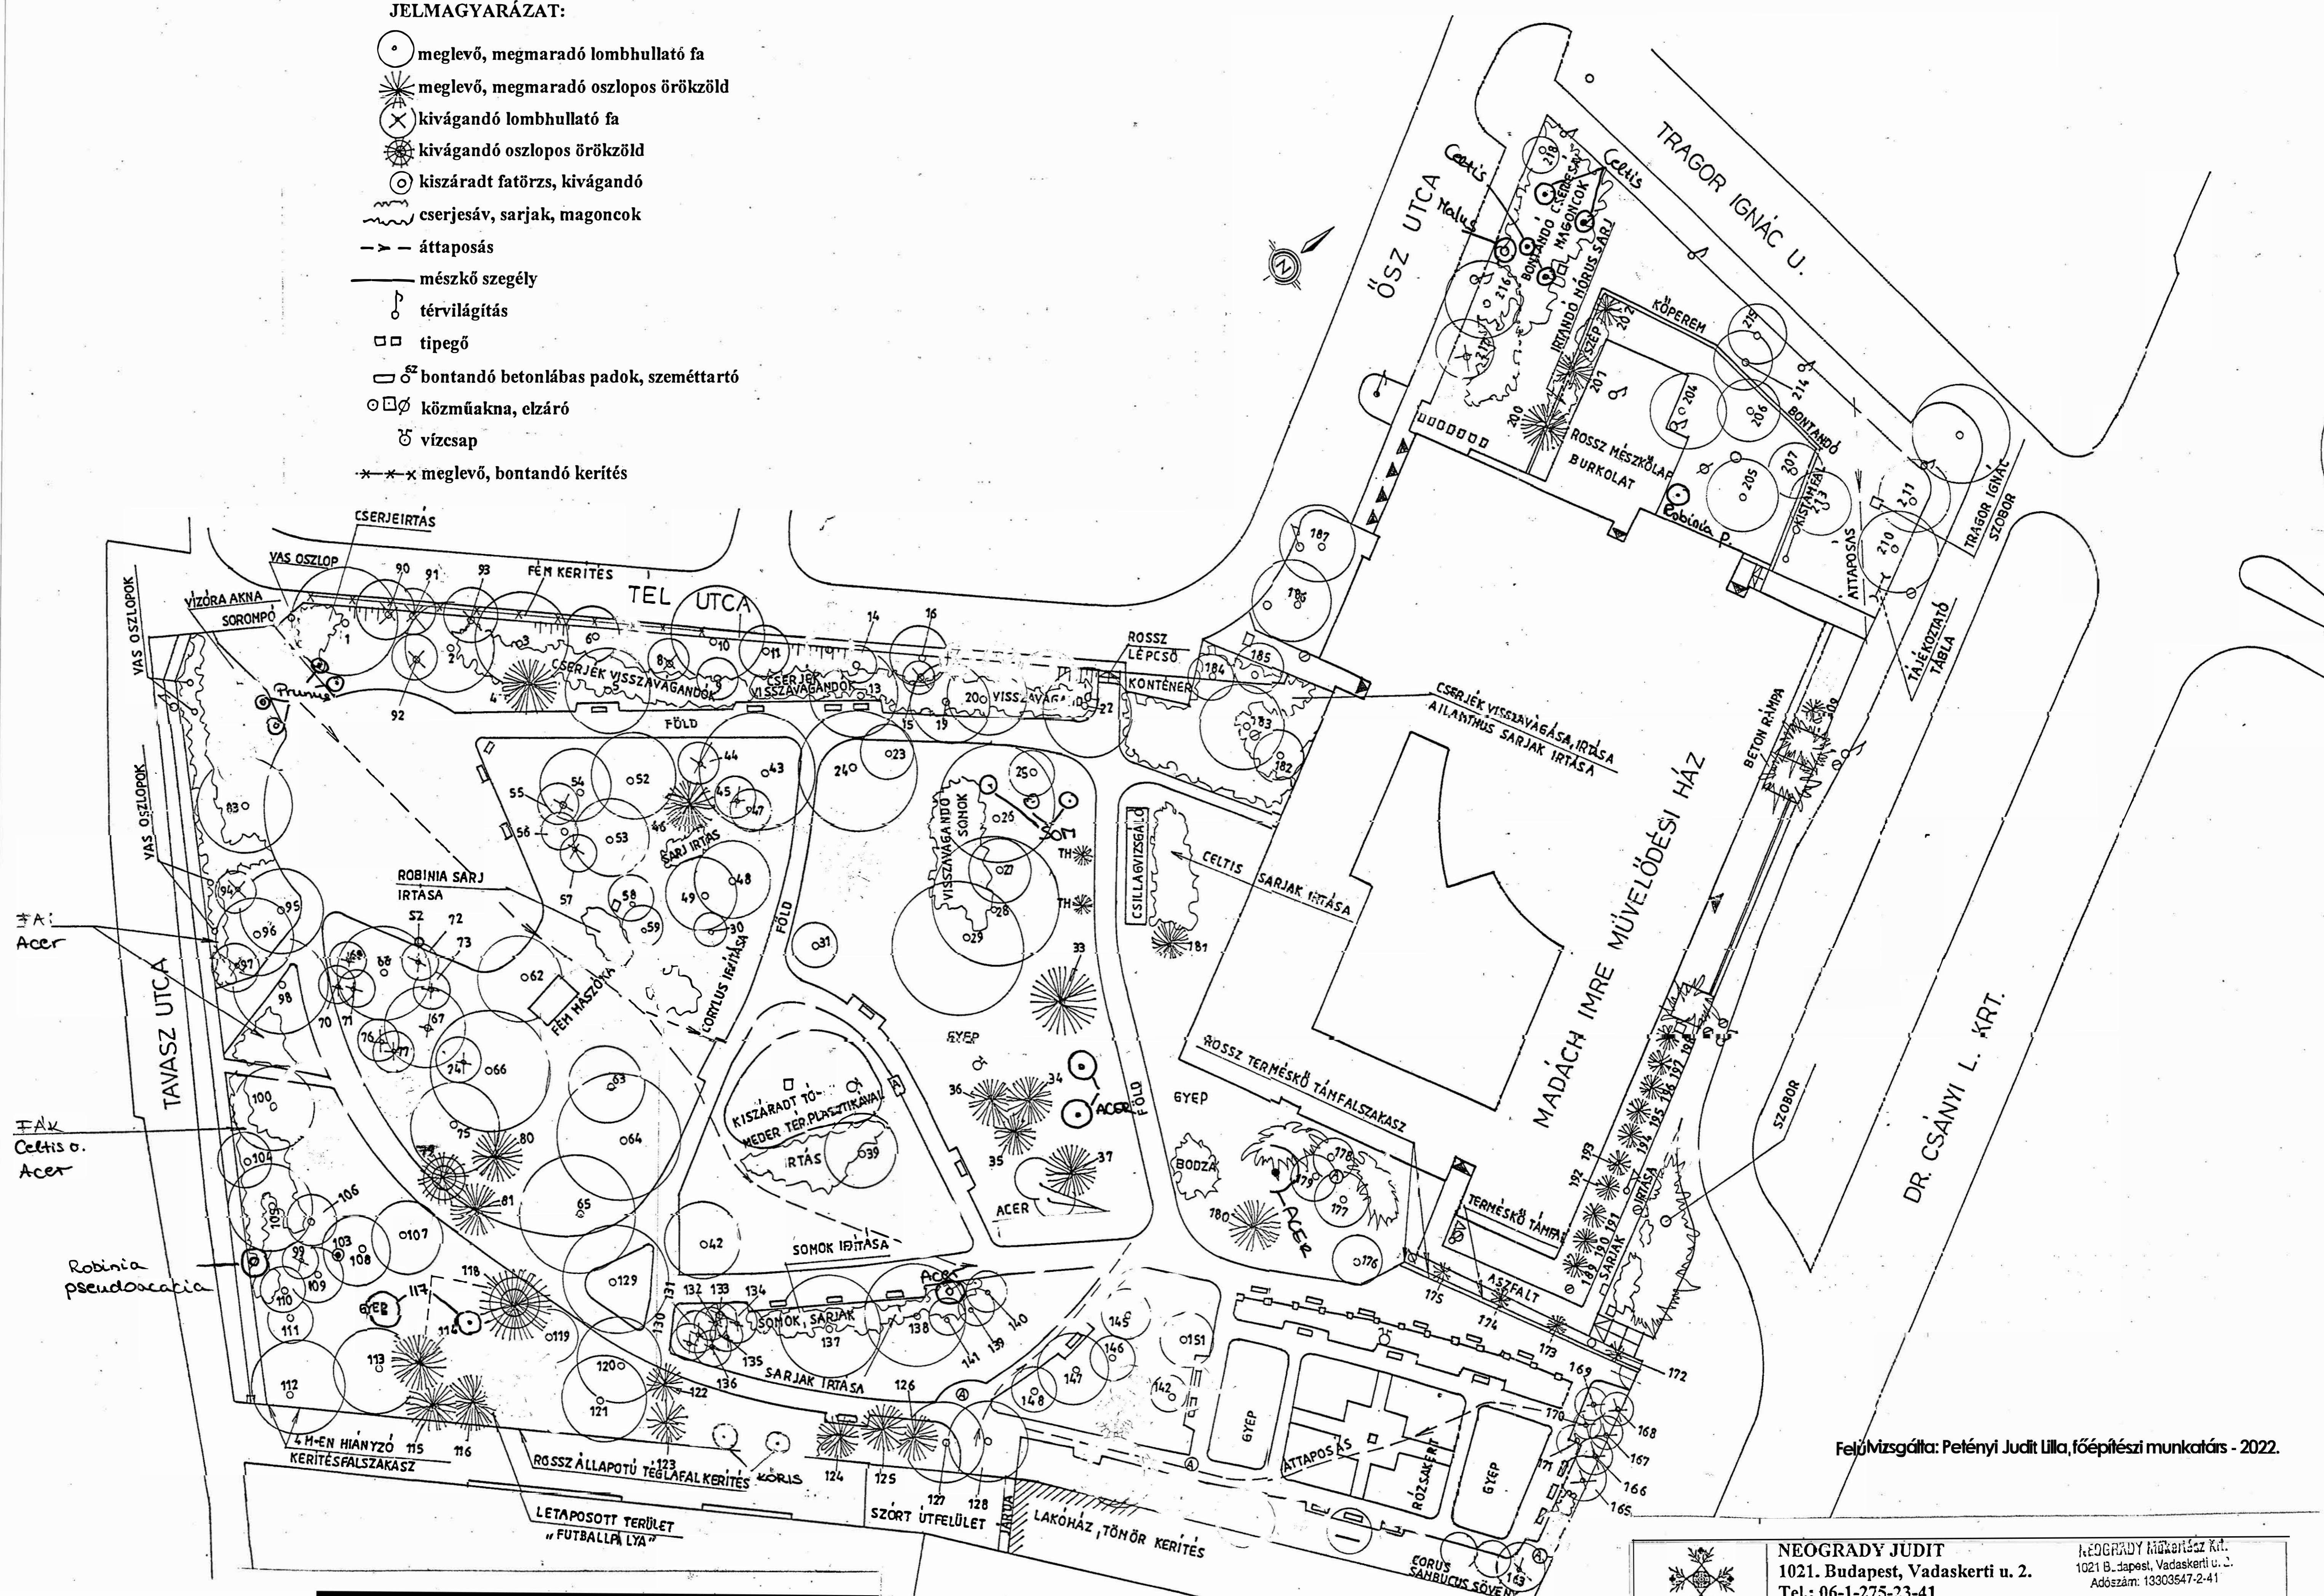

Felülvizsgálta: Petényi Judit Lilla, főépítési munkatárs - 2022.

	<b>NEOGRÁDY JUDIT</b> 1021. Budapest, Vadaskerti u. 2. Tel.: 06-1-275-23-41 Fax.: 06-1-200-83-25	NEOGRÁDY Kertészet Kft. 1021 B., Budapest, Vadaskerti u. 2. Adószám: 13303547-2-41
	Tárgy: Vác, Rózsakert parkfelújítási terve	Tervtípus: felújítási terv
Rajz megnevezése: Meglévő állapot, fafelvételi, fakivágási, bontási terv	Lépték: M=1:500 Dátum: 2005. szept. Rajzszám: K-1	
Tervező: Neogrady Judit okl. táj-és kertépítész	Munkatárs: Kaló Anita okl. táj-és kertépítész	



# VÁC, RÓZSAKERT FELÚJÍTÁSI TERVE

## FAÁLLOMÁNY ÁLLAPOTFELMÉRÉS, FAKIVÁGÁS

2005. AUGUSZTUSI ÁLLAPOT SZERINT

Sor-szám:	Fajnév:	Törzsátmérő (cm):	Állapotjelző:	Kezelés:
1.	Acer campestre	70	Sz	szárazgallyazás
2.	Acer campestre	60	Sz	szárazgallyazás
3.	Acer pseudoplatanus	60	Szép	-
4.	Pinus sylvatica	40	Sz	szárazgallyazás
5.	Aesculus hippocastanum	45	Kf	permetezni
6.	Fraxinus ornus	25	F, Fo, A	visszavágni
8.	Celtis occidentalis	15	A	kivágandó
9.	Alnus glutinosa	15	F	-
10.	Acer negundo	60	Szép	- BETEG
11.	Celtis occidentalis	30	Sz	ritkítás
12.			-	-
13.	Quercus cerris	70	Sz	szárazgallyazás
14.	Fraxinus ornus	30	A, Sz	alakító metszés, szárazgallyazás
15.	Acer platanoides	20	A	
16.	Fraxinus ornus	50	Sz	szárazgallyazás
17.				
18.				
19.	Tilia platyphyllos	70	Sz	szárazgallyazás
20.	Tilia platyphyllos	60	Sz	szárazgallyazás
21.				
22.	Tilia cordata	40	R	gallyazás
23.	Celtis occidentalis	25	F	alakító metszés
24.	Fagus sylvatica	60	Sz, Ot	szárazgallyazás, odukezelés
25.	Celtis occidentalis	20	F, A	-
26.	Quercus robur	100	fagyönggyel erősen fertőzött	erős gallyazás, fagyöngy irtás, alakító metszés
27.	Quercus robur	40	D alak	alakító metszés
28.	Quercus robur	60	D alak	alakító metszés
29.	Quercus robur	80	D alak	alakító metszés
30.	Robinia pseudoacacia	25	D alak, klorotikus	F, FELGALLYAZÁS SARJAZ KIVÁGÁSA
31.	Celtis occidentalis	15	Ff	-

Sor-szám:	Fajnév:	Törzsátmérő (cm):	Állapotjelző:	Kezelés:
32.				
33.	Abies cephalonica	20	Ff	-
34.	Juniperus virginiana	15	Szép	-
35.	Juniperus virginiana	20	Szép	-
36.	Juniperus virginiana	25	Szép	-
37.	Chamaecyparis lawsoniana	35	Szép	- <i>kivágandó</i>
38.				
39.	Alnus glutinosa	50	F	alakító metszés
40.				
41.				
42.	Fraxinus ornus	80	F	alakító metszés
43.	Corylus colurna	60	Sz	kis mértékű szárazgallyazás
44.	Celtis occidentalis	10	Sarj	kivágandó
45.	Celtis occidentalis	20	Magonc, spontán nőtt	kivágandó
46.	Chamaecyparis lawsoniana	20	Sz	<i>kivágandó</i>
47.	Celtis occidentalis	20	Magonc, spontán nőtt	kivágandó
48.	Celtis occidentalis	50	Sz	szárazgallyazás, ritkítás
49.	Carpinus betulus	40	F, Sz	szárazgallyazás
50.				
51.				
52.	Carpinus betulus	70	Szép	-
53.	Tilia cordata	80	Szép	-
54.	Celtis occidentalis	50	Sz	szárazgallyazás
55.	Celtis occidentalis	10	A, F	kivágandó
56.	Acer campestre	10	A, F	kivágandó
57.	Acer campestre	10	A, F	kivágandó
58.	Celtis occidentalis	25	-	-
59.	Acer campestre	15	-	-
60.				
61.				
62.	Tilia platyphyllos	50	Szép	-
63.	Corylus colurna	2x35	Szép	-
64.	Fraxinus excelsior	90	Sz	szárazgallyazás
65.	Fraxinus excelsior	70	Sz	szárazgallyazás
66.	Fraxinus excelsior	100	Szép	-

Sorszám:	Fajnév:	Törzsátmérő (cm):	Állapotjelző:	Kezelés:
67.	Tilia cordata	37	Ot, korhadt, hasadt törzs, ½ sz	kivágandó
68.	Tilia cordata	60	Szép	
69.	Acer pseudoplatanus 'Purpurascens'	30	Magonc	kivágandó
70.	Acer pseudoplatanus 'Purpurascens'	5	Magonc	kivágandó
71.	Acer pseudoplatanus 'Purpurascens'	8	Magonc	kivágandó
72.	Celtis occidentalis	10	Magonc, nyúlt	kivágandó
73.	Acer platanoides	20	Magonc, nyúlt	kivágandó
74.	Acer platanoides	3x5	Magonc	kivágandó
75.	Aesculus hippocastanum	70	Kf	permetezni kell, szép
76.	Acer pseudoplatanus	20	Magonc	kivágandó
77.	Celtis occidentalis	3x15	Magonc	kivágandó
78.				
79.	Picea pungens	25	F, Fo, ½ sz	kivágandó
80.	Picea pungens	20	Sz	szárazgallyazás
81.	Picea pungens	25	Sz	szárazgallyazás
82.				
83.	Acer pseudoplatanus 'Purpurascens'	70	Szép	- Felgallyazás szépek eltávolítása
84.				
85.				
86.				
87.				
88.				
89.				
90.	Celtis occidentalis	20	A	kivágandó
91.	Celtis occidentalis	10	A	kivágandó
92.	Acer tatarica	8	A	kivágandó
93.	Tilia platyphyllos	25	Fo, Ht, nyúlt, A	kivágandó
94.	Acer sp	5	Sarj	kivágandó
95.	Acer campestre	50	Sz	szárazgallyazás
96.	Acer campestre	40	Sz	kivágandó
97.	Acer sp.	5	Sarj	kivágandó
98.	Tilia platyphyllos	70	Sz	kis mértékű szárazgallyazás
99.	Robinia pseudoacacia	20	F, A	



Sorszám:	Fajnév:	Törzsátmérő (cm):	Állapotjelző:	Kezelés:
100.	Corylus colurna	60	Rákos sejtburjánzás	-
101.				
102.				
103.				
104.	Acer pseudoplatanus + 1	25	Szép	törzstisztítás, sárgázás
105.	Tilia cordata	40	Szép	-
106.	Cercis siliquastrum	Bokorfa	Korhadtt törzs, Sz	szárazgallyazás, törzskezelés
107.	Paulownia tomentosa	100	Szép, Sz	szárazgallyazás
108.	Prunus cerasifera 'Nigra'	70	Sz, korhadtt, rákos sejtburjánzás	szárazgallyazás, törzskezelés
109.	Celtis occidentalis	15	Magonc	-
110.	Celtis occidentalis	10	Magonc	- kivágandó
111.	Robinia pseudoacacia	10	Magonc, F	kivágandó
112.	Acer platanoides	70	Szép	-
113.	Catalpa bignonioides	60	Sz, korhadtt törzs	szárazgallyazás, törzskezelés
114.	Pinus sylvestica	40	Sz	szárazgallyazás
115.	Pinus sylvestica	30	Sz, 1/2 sz	szárazgallyazás kivágandó
116.	Pinus sylvestica	40	Sz	szárazgallyazás
117.	Fuglans regia			
118.	Pinus strobus	40	Kiszáradtt	kivágandó
119.	Catalpa bignonioides	20	1/2 sz	- szárazgallyazás
120.	Catalpa bignonioides	60	-	- szárazgallyazás
121.	Catalpa bignonioides	60	Sz, törzs teljes hosszban gyökérmélyektől bekorhadtt	szárazgallyazás, odu-, törzskezelés
122.	Thuja occidentalis	15,20	-	- kivágandó
123.	Thuja occidentalis	15	-	- kivágandó
124.	Picea pungens 'Glauca'	30	-	-
125.	Picea pungens 'Glauca'	25	-	-
126.	Picea pungens 'Glauca'	18	-	- } szárazgallyazás
127.	Acer platanoides	50	-	-
128.	Acer platanoides	40	Sz, Ht	szárazgallyazás, törzskezelés
129.	Ginkgo biloba	60	Sz	szárazgallyazás

Sor- szám:	Fajnév:	Törzsátmérő (cm):	Állapotjelző:	Kezelés:
130.	Acer, Celtis, Juglans	átl. 15	F, klorotikus, lisztharmatos magoncok	
131.				
132.				
133.				
134.				
135.				
136.				
137.	Populus alba	80	Rendezetlen ágrsz.	visszacsonkolni 10-12 m-ig
138.	Carpinus betulus	40	Szép	-
139.	Celtis occidentalis	25	-	-
140.	Populus alba	50	-	-
141.	Celtis occidentalis	20	-	-
142.	Celtis occidentalis	20	Magonc	-
143.				
144.				
145.	Celtis occidentalis	39	144.-gyel összenőtt	-
146.	Celtis occidentalis	20	F	-
147.	Cerasus mahaleb	40,50	Ht, gyökerek a felszínen, csúcsháradt, bekorhadt	visszavágandó, törzskézelés, odukezelés
148.	Ilex aquifolium csoport	2+1 törzs	Szép	-
149.				
150.				
151.	Corylus colurna	25	Szép	-
152.				
153.				
154.				
155.				
156.				
157.				
158.				
159.				
160.	Taxus baccata			
161.				
162.				
163.	Celtis occidentalis	20	F, spontán nőtt	kivágandó



Sorszám:	Fajnév:	Törzsátmérő (cm):	Állapotjelző:	Kezelés:
164.				
165.	<i>Celtis occidentalis</i>	20, 30	F, túl közel a kerítéshez, sarj	kivágandó
166.	<i>Acer platanoides</i>	átl. 20	Magonc, F, kerítéshez túl közel	kivágandó
167.				
168.				
169.				
170.				
171.				
172.	<i>Thuja occidentalis</i> 'Fastigiata'	10	Szép	- hasadt törzs
173.	<i>Thuja occidentalis</i> 'Fastigiata'	10	Szép	-
174.	<i>Thuja occidentalis</i> 'Fastigiata'	10	Szép	- } szárazgallyazás - metszés
175.	<i>Thuja occidentalis</i> 'Fastigiata'	10	Szép	
176.	<i>Corylus colurna</i>	bokorfa	Szép	-
177.	<i>Pyrus</i> sp.	35	Szép	- metszés
178.	<i>Prunus cerasifera</i>	10	F, A, spontán nőtt	- Borostyán ellenőrzés
179.	<i>Juglans regia</i>	20	-	-
180.	<i>Pseudotsuga menziesii</i>	58	Szép	-
181.	<i>Juniperus</i> sp.	10	-	-
182.	<i>Fraxinus ornus</i>	5, 20	Szép	-
183.	<i>Tilia tomentosa</i>	40, 7x15	Szép	-
184.	<i>Malus</i> sp.	20	Szép	-
185.	<i>Juglans regia</i>	30	Szép	-
186.	<i>Platanus hybrida</i>	40	Hirtelen sárgult aszalódott levelek, boszorkányseprűs ágak, klorotikus	-
187.	<i>Platanus hybrida</i>	30	Hirtelen sárgult aszalódott levelek, boszorkányseprűs ágak, klorotikus	-
188.		10	R, beteg	kivágandó

Sor-szám:	Fajnév:	Törzsátmérő (cm):	Állapotjelző:	Kezelés:
189.	Thuja occidentalis Fab	átl. 20	Szép	- kivágandó
190.				
191.				
192.				
193.				
194.				
195.				
196.				
197.				
198.				
199.				
200.	Juniperus virginiana	3x10	Szép	-
201.	Juniperus virginiana	25	Szép	-
202.	Juniperus virginiana	25	Szép	-
203.				
204.	Tilia cordata	60	Sz, Ot teljes hosszban bekorhadt törzs	törzskezelés, odukezelés
205.	Tilia cordata	50,70	Ot, Szép	odukezelés, -tisztítás
206.	Tilia cordata	50	Szép	-
207.	Tilia cordata	40	Szép	-
209.	Thuja occidentalis	Átl. 15	Szép	- kivágandó
210.	Acer campestre	60	Szép	-
211.	Acer platanoides	60	Szép	-
212.				
213.	Tilia cordata	40	Szép	-
214.				
215.	Tilia cordata	70	Szép	-
216.	Acer negundo	25,45	Csúcsszáradt, klorotikus	középső vágás a teljes eltávolítása, visszavágása a többi
217.	Juglans regia	20	F, ½ sz	Kivágandó
218.	Sophora japonica 'Regent'	70	Szép	-

A betűjelölések magyarázata: Id idős fa Ht kéregsérült törzs

Ff fiatal fa

F ferde növekedés

SZ száradó ágak

Kf kórokozóval fertőzött, kártevő károsítja

D alak deformált alakú

Fo féloldalas

½SZ félig kiszáradt

A alánőtt

G görbe törzs

R rossz állapot

Ot odvas törzs

Budapest, 2005. szeptember 5.